





PIANTA PIANO TERRENO

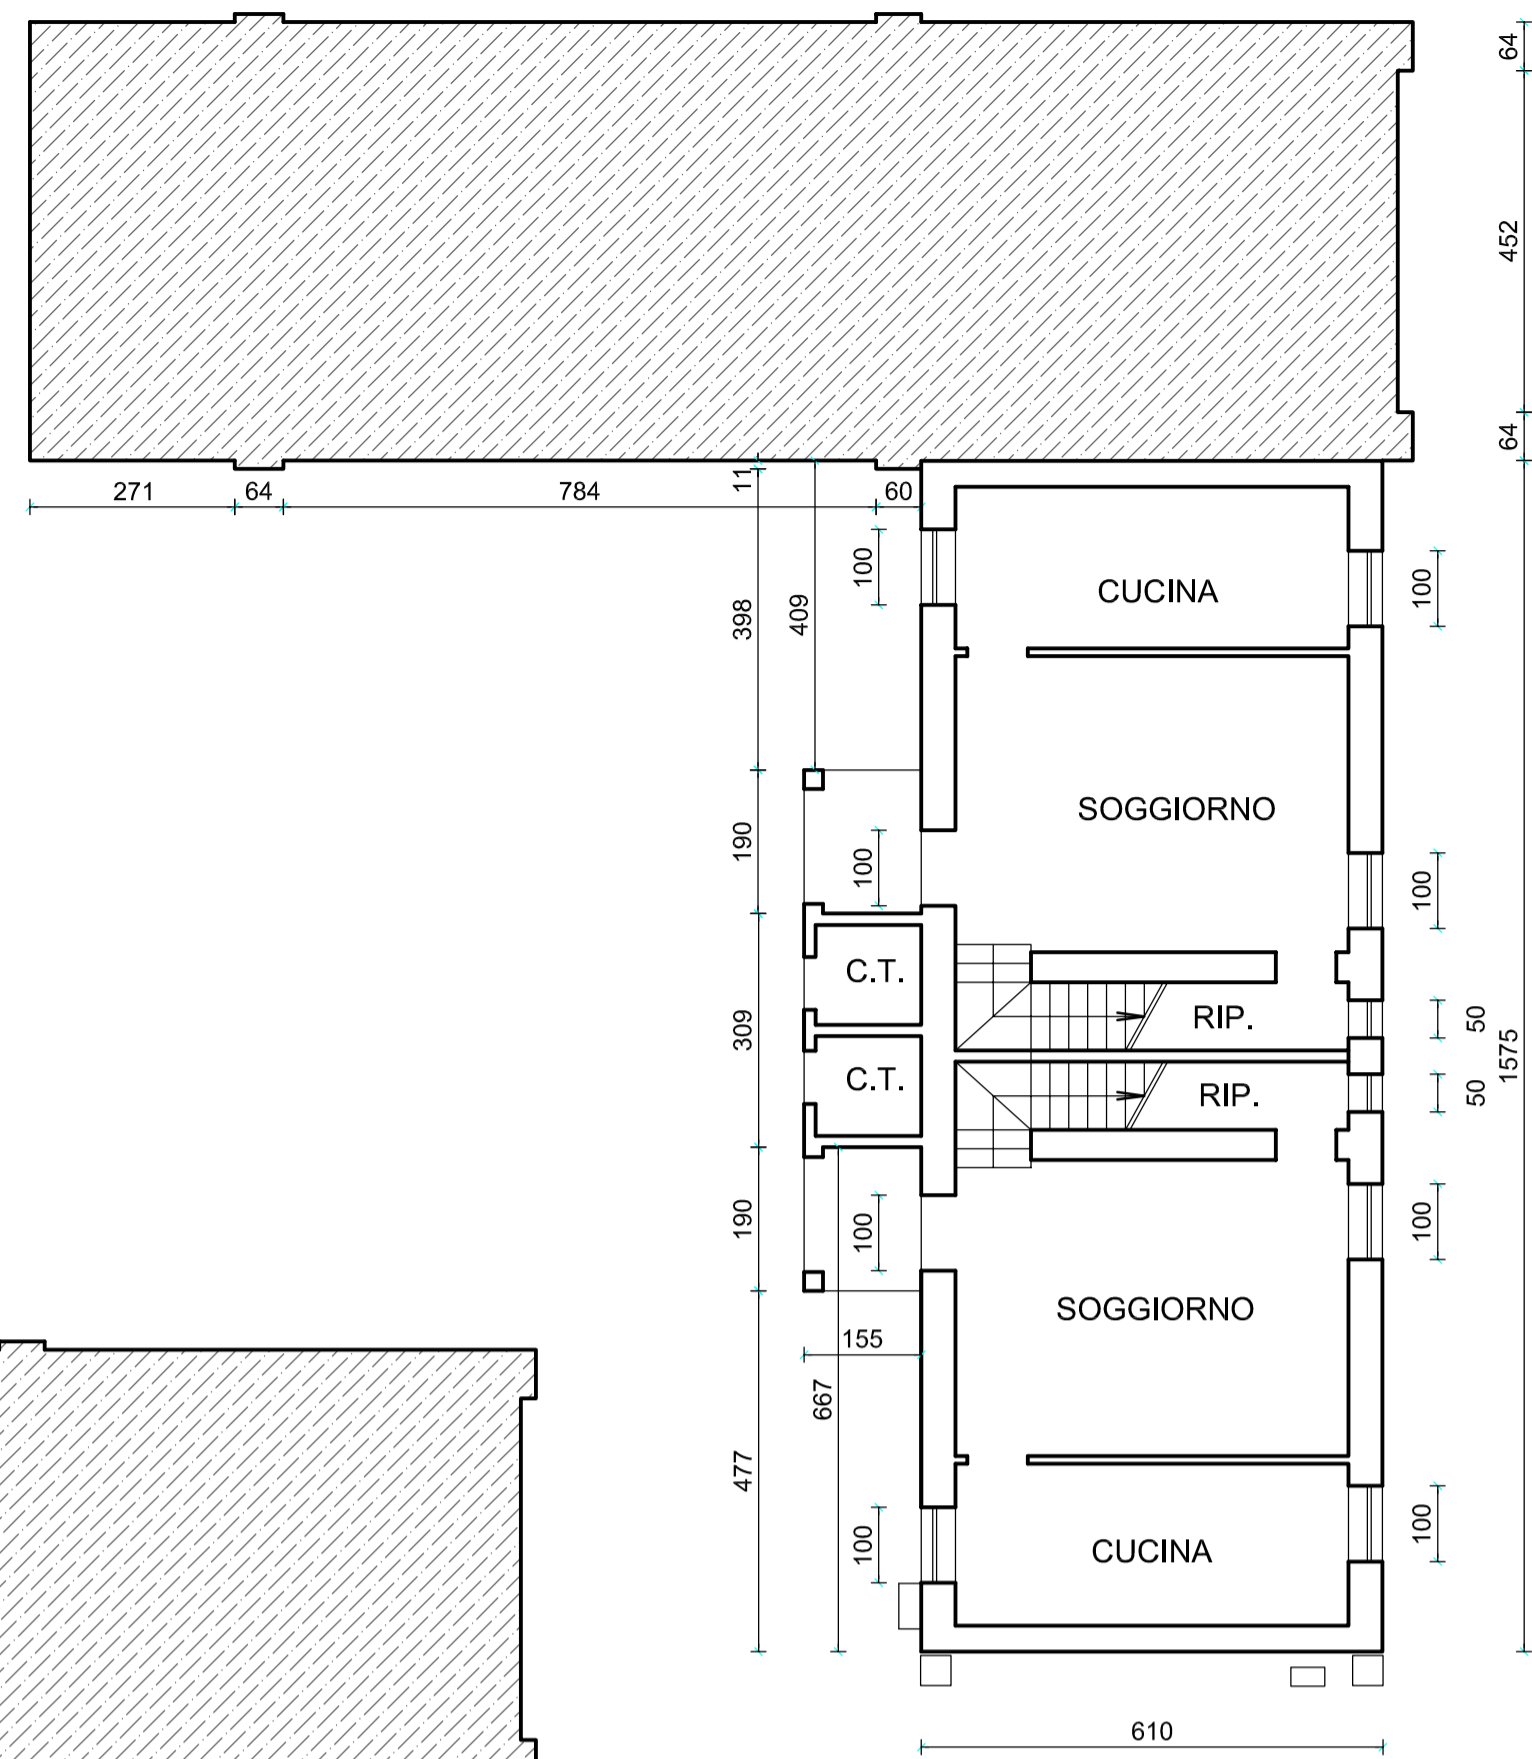


PIANTA PIANO PRIMO

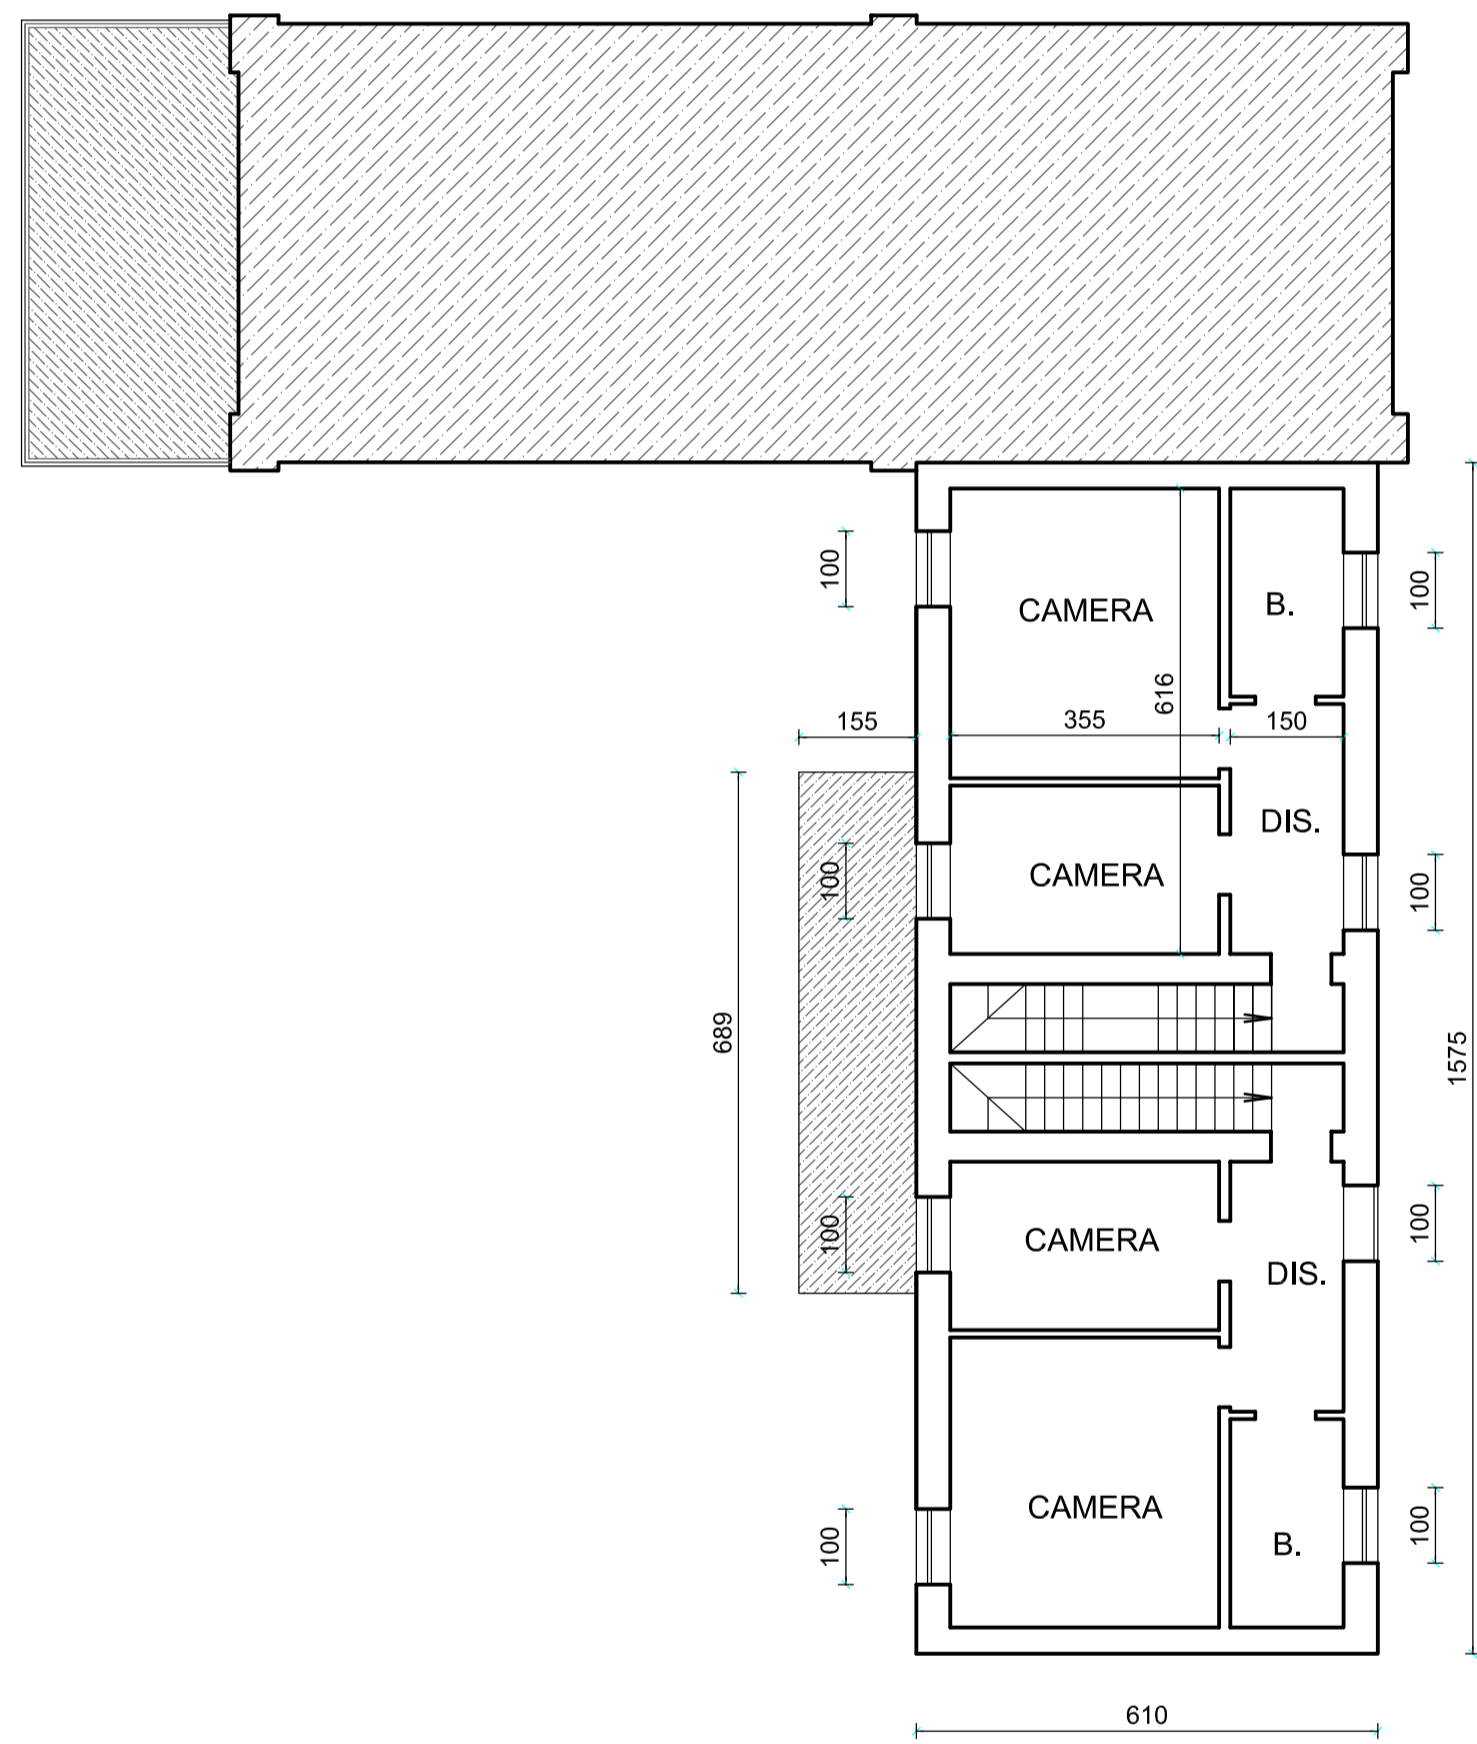

INQUADRAMENTO

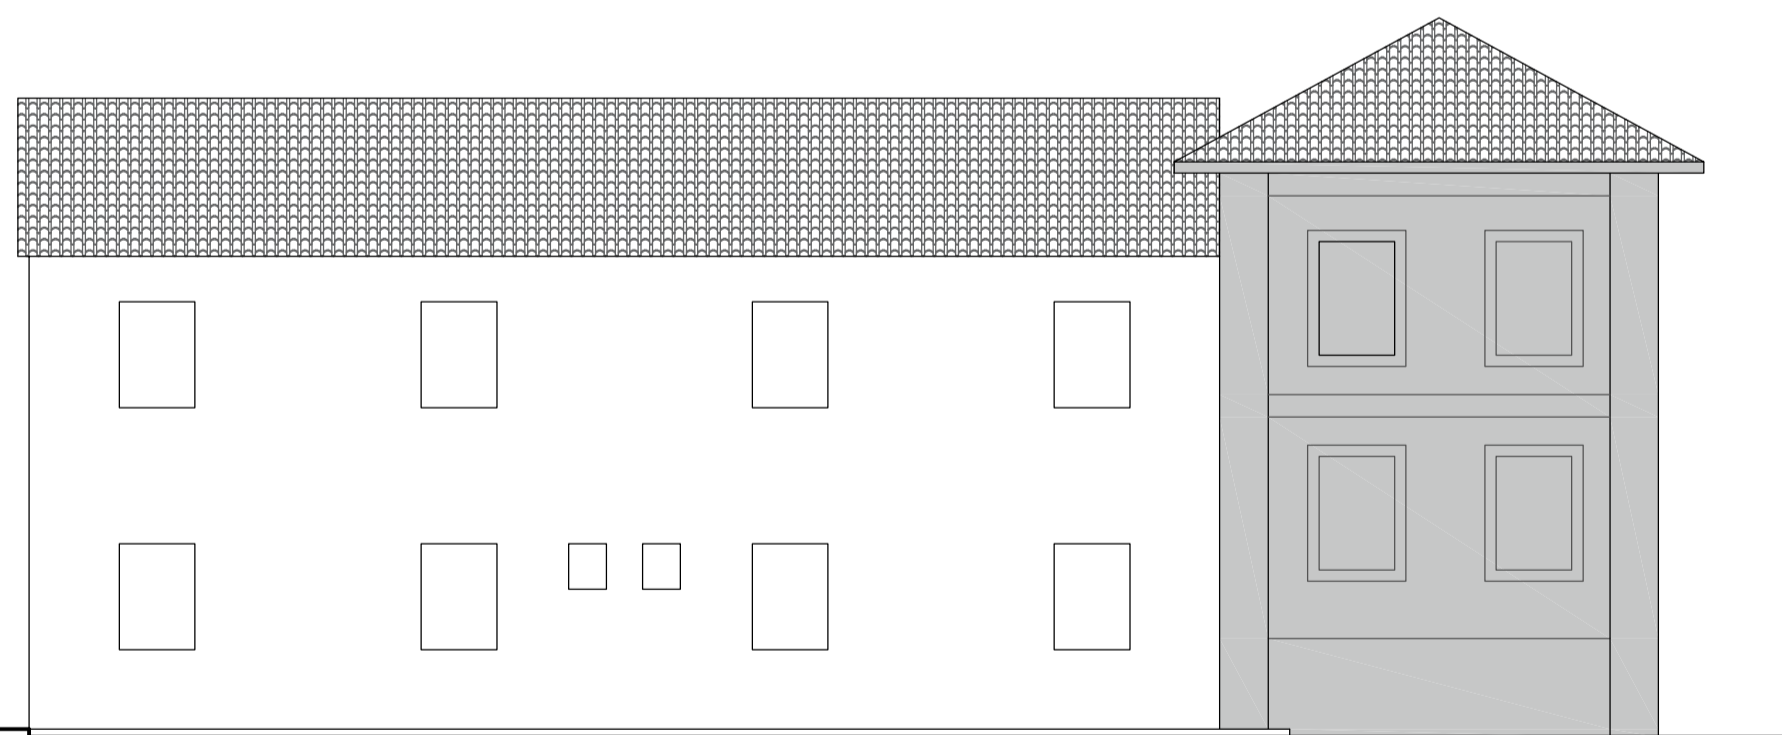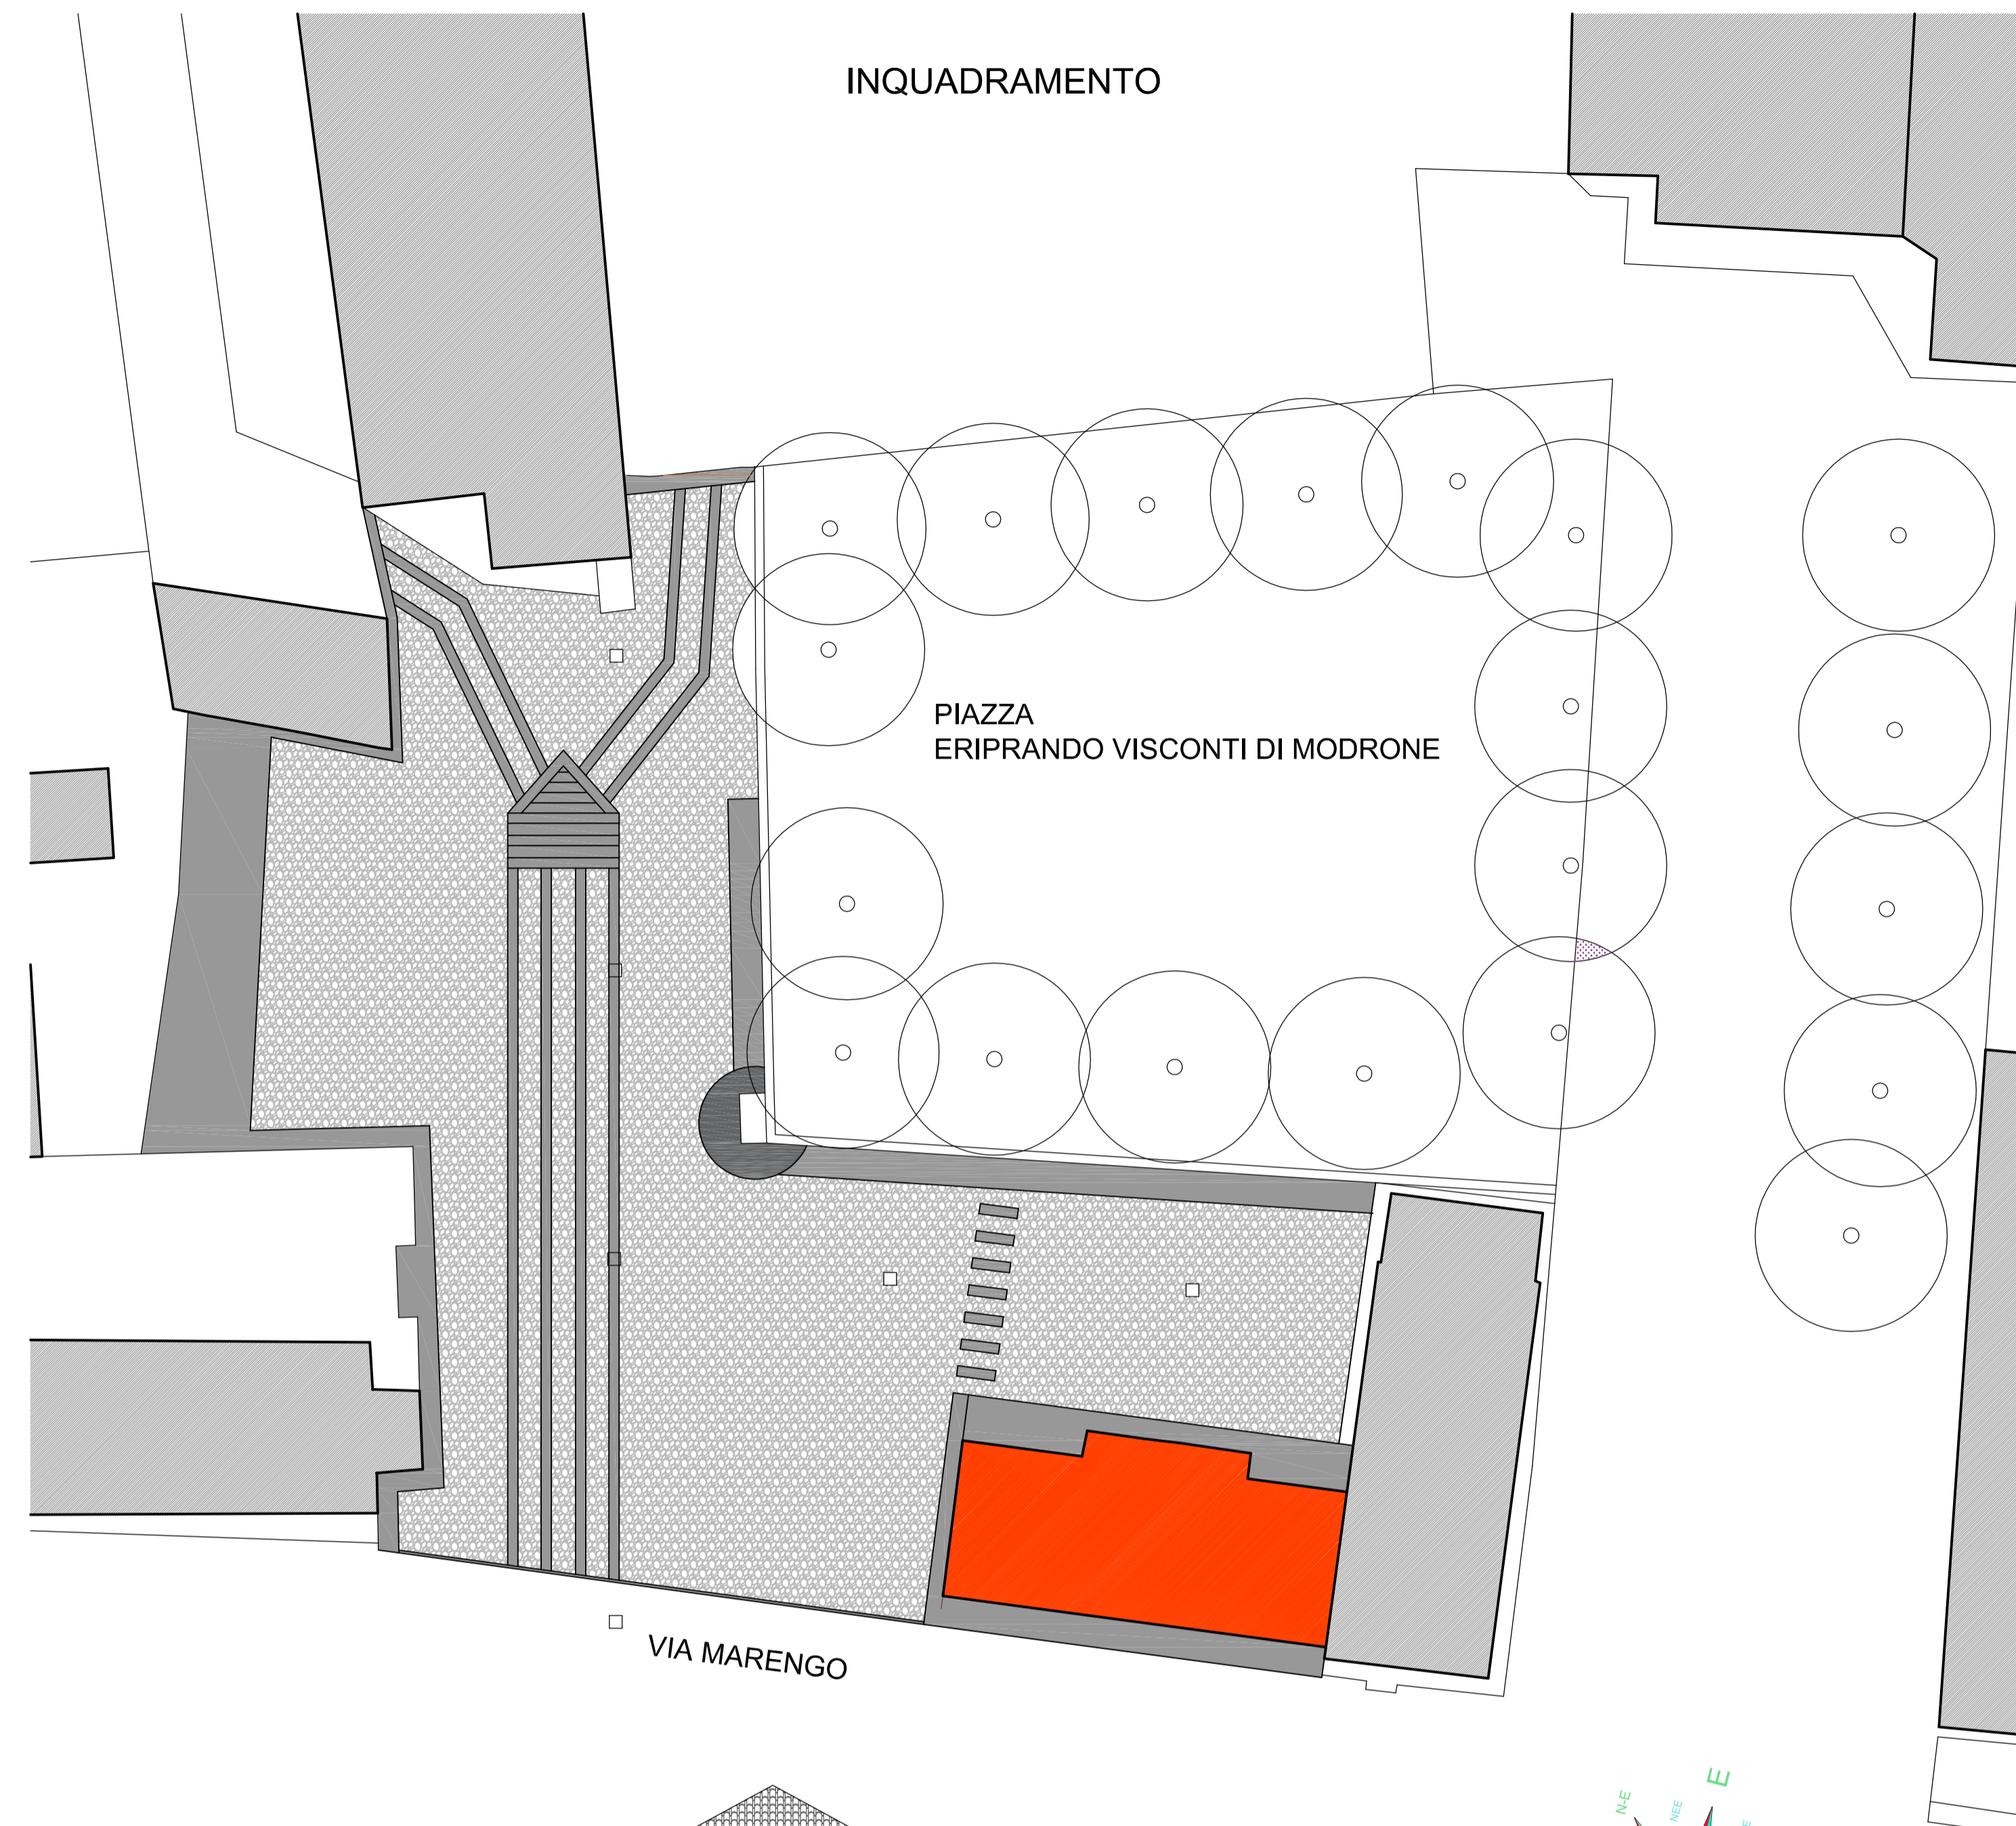


OVEST

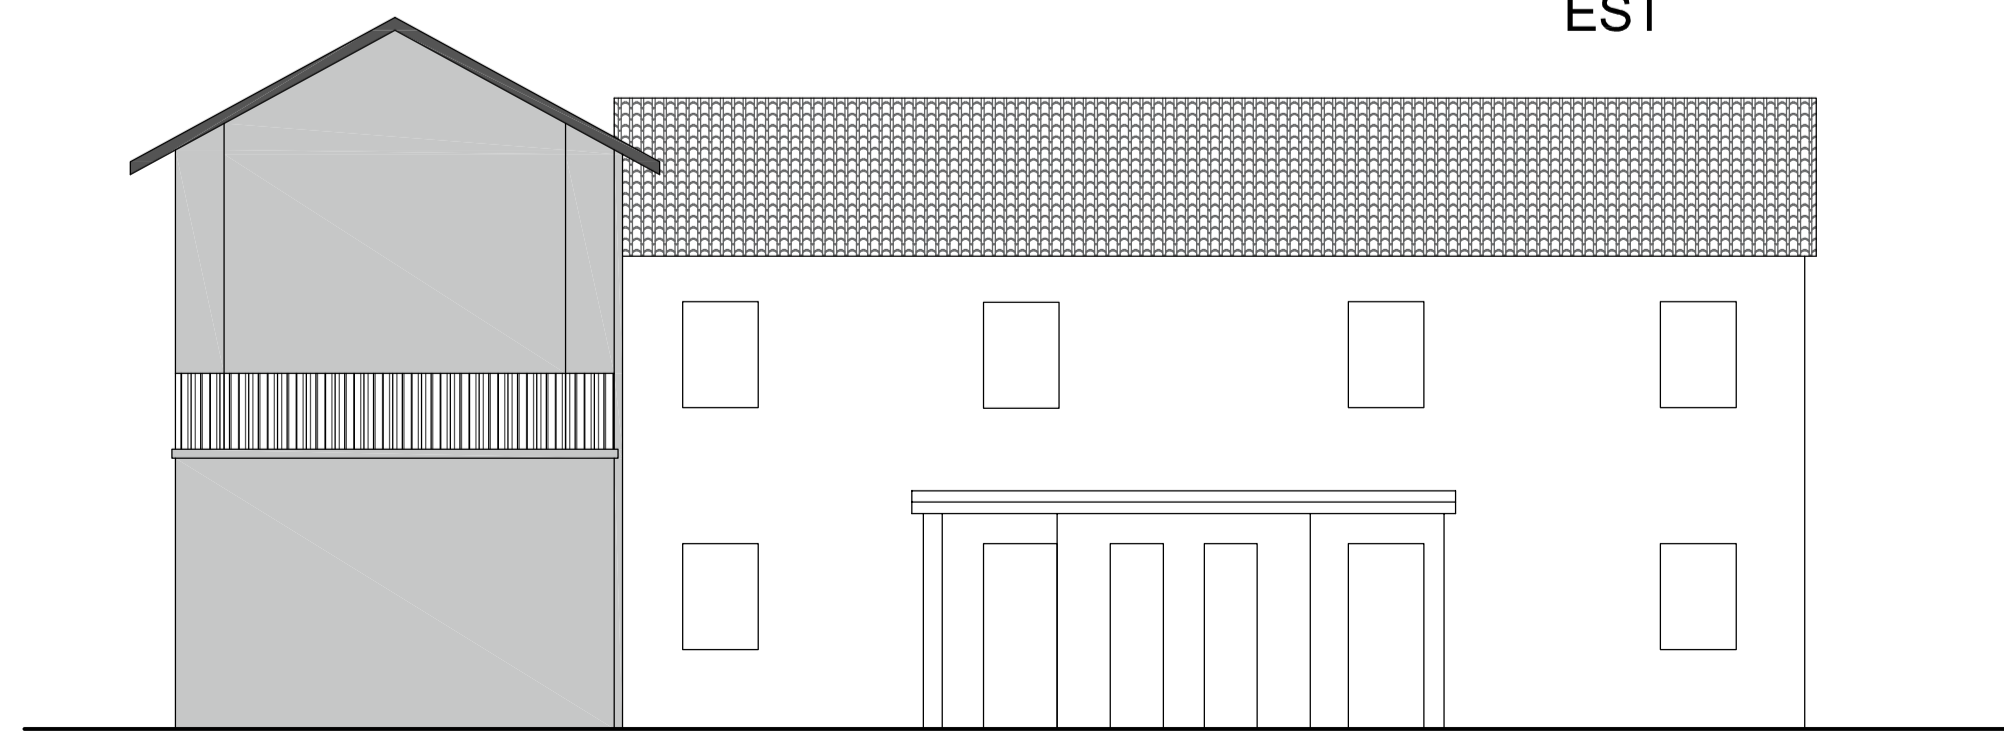

EST

PROSPETTI

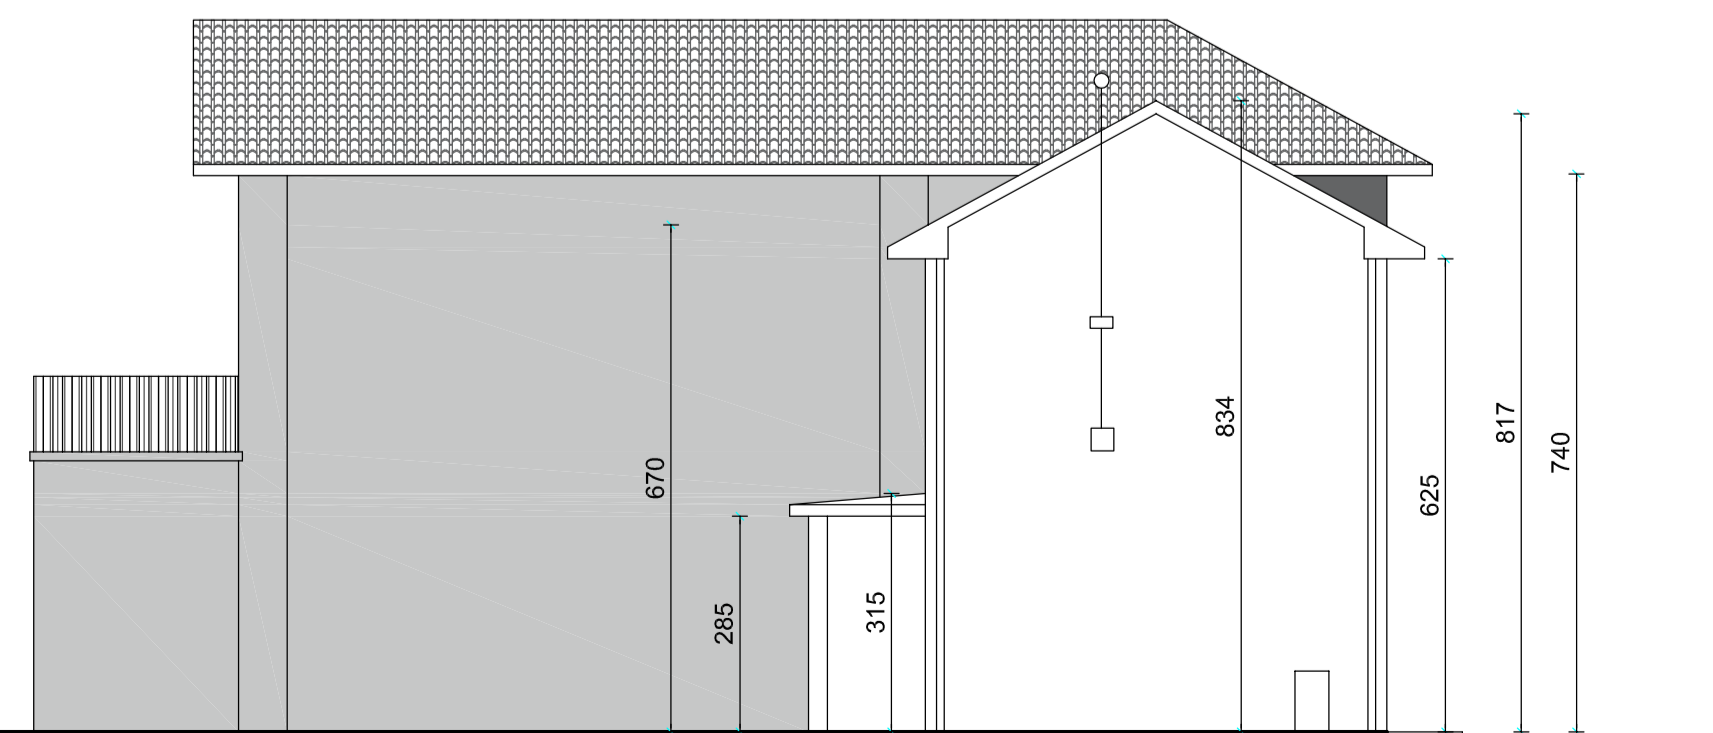

NORD

FIRMA

UBICAZIONE:
 Piazza Eriprando Visconti di Modrone

TITOLO TAVOLA
INQUADRAMENTO
 PIANTE E PROSPETTI
 STATO DI FATTO

NUMERO TAVOLA 01 SCALA 1:100 - 1:200

DATA
 02.12.2022

PROGETTISTA
GEOM. MORENO BOLZONI

Collegio Provinciale
 Geometri e Geometri Laureati
 di Pavia
 Iscrizione Agg.
 N. 3299
 Geometra
 Moreno Bolzoni

FIRMA

DIRETTORE DEI LAVORI

REVISIONI

N.	DATA	DESCRIZIONE

NOTE

NUM. PROGETTO

DISEGNATORE