

COMUNE DI TORRE
 BERETTI E CASTELLARO

**INTERVENTI DI MESSA IN
 SICUREZZA DELLA SEDE
 STRADALE, CON
 PARTICOLARE
 RIFERIMENTO ALLE
 INTERSEZIONI E A SISTEMI
 DI PROTEZIONE
 DELL'UTENZA DEBOLE**


**PROGETTO
 ESECUTIVO**

COMITENTE:
 COMUNE DI TORRE
 BERETTI E CASTELLARO

TITOLO TAVOLA
**INQUADRAMENTO
 GENERALE
 DELL'INTERVENTO**

NUMERO TAVOLA **1** | SCALA **1:2.000**

DATA
 30.10.2018
 PROGETTISTA
GEOM. MORENO BOLZONI

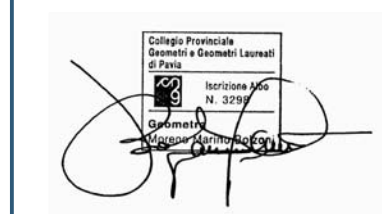


DIRETTORE DEI LAVORI
GEOM. MORENO BOLZONI

NUM. PROGETTO
 20180912-01

DISEGNATORE
gMMB

I DISEGNI SONO DI ESCLUSIVA PROPRIETÀ. LA RIPRODUZIONE ANCHE PARZIALE SARÀ PUNITA AI SENSI DI LEGGE.

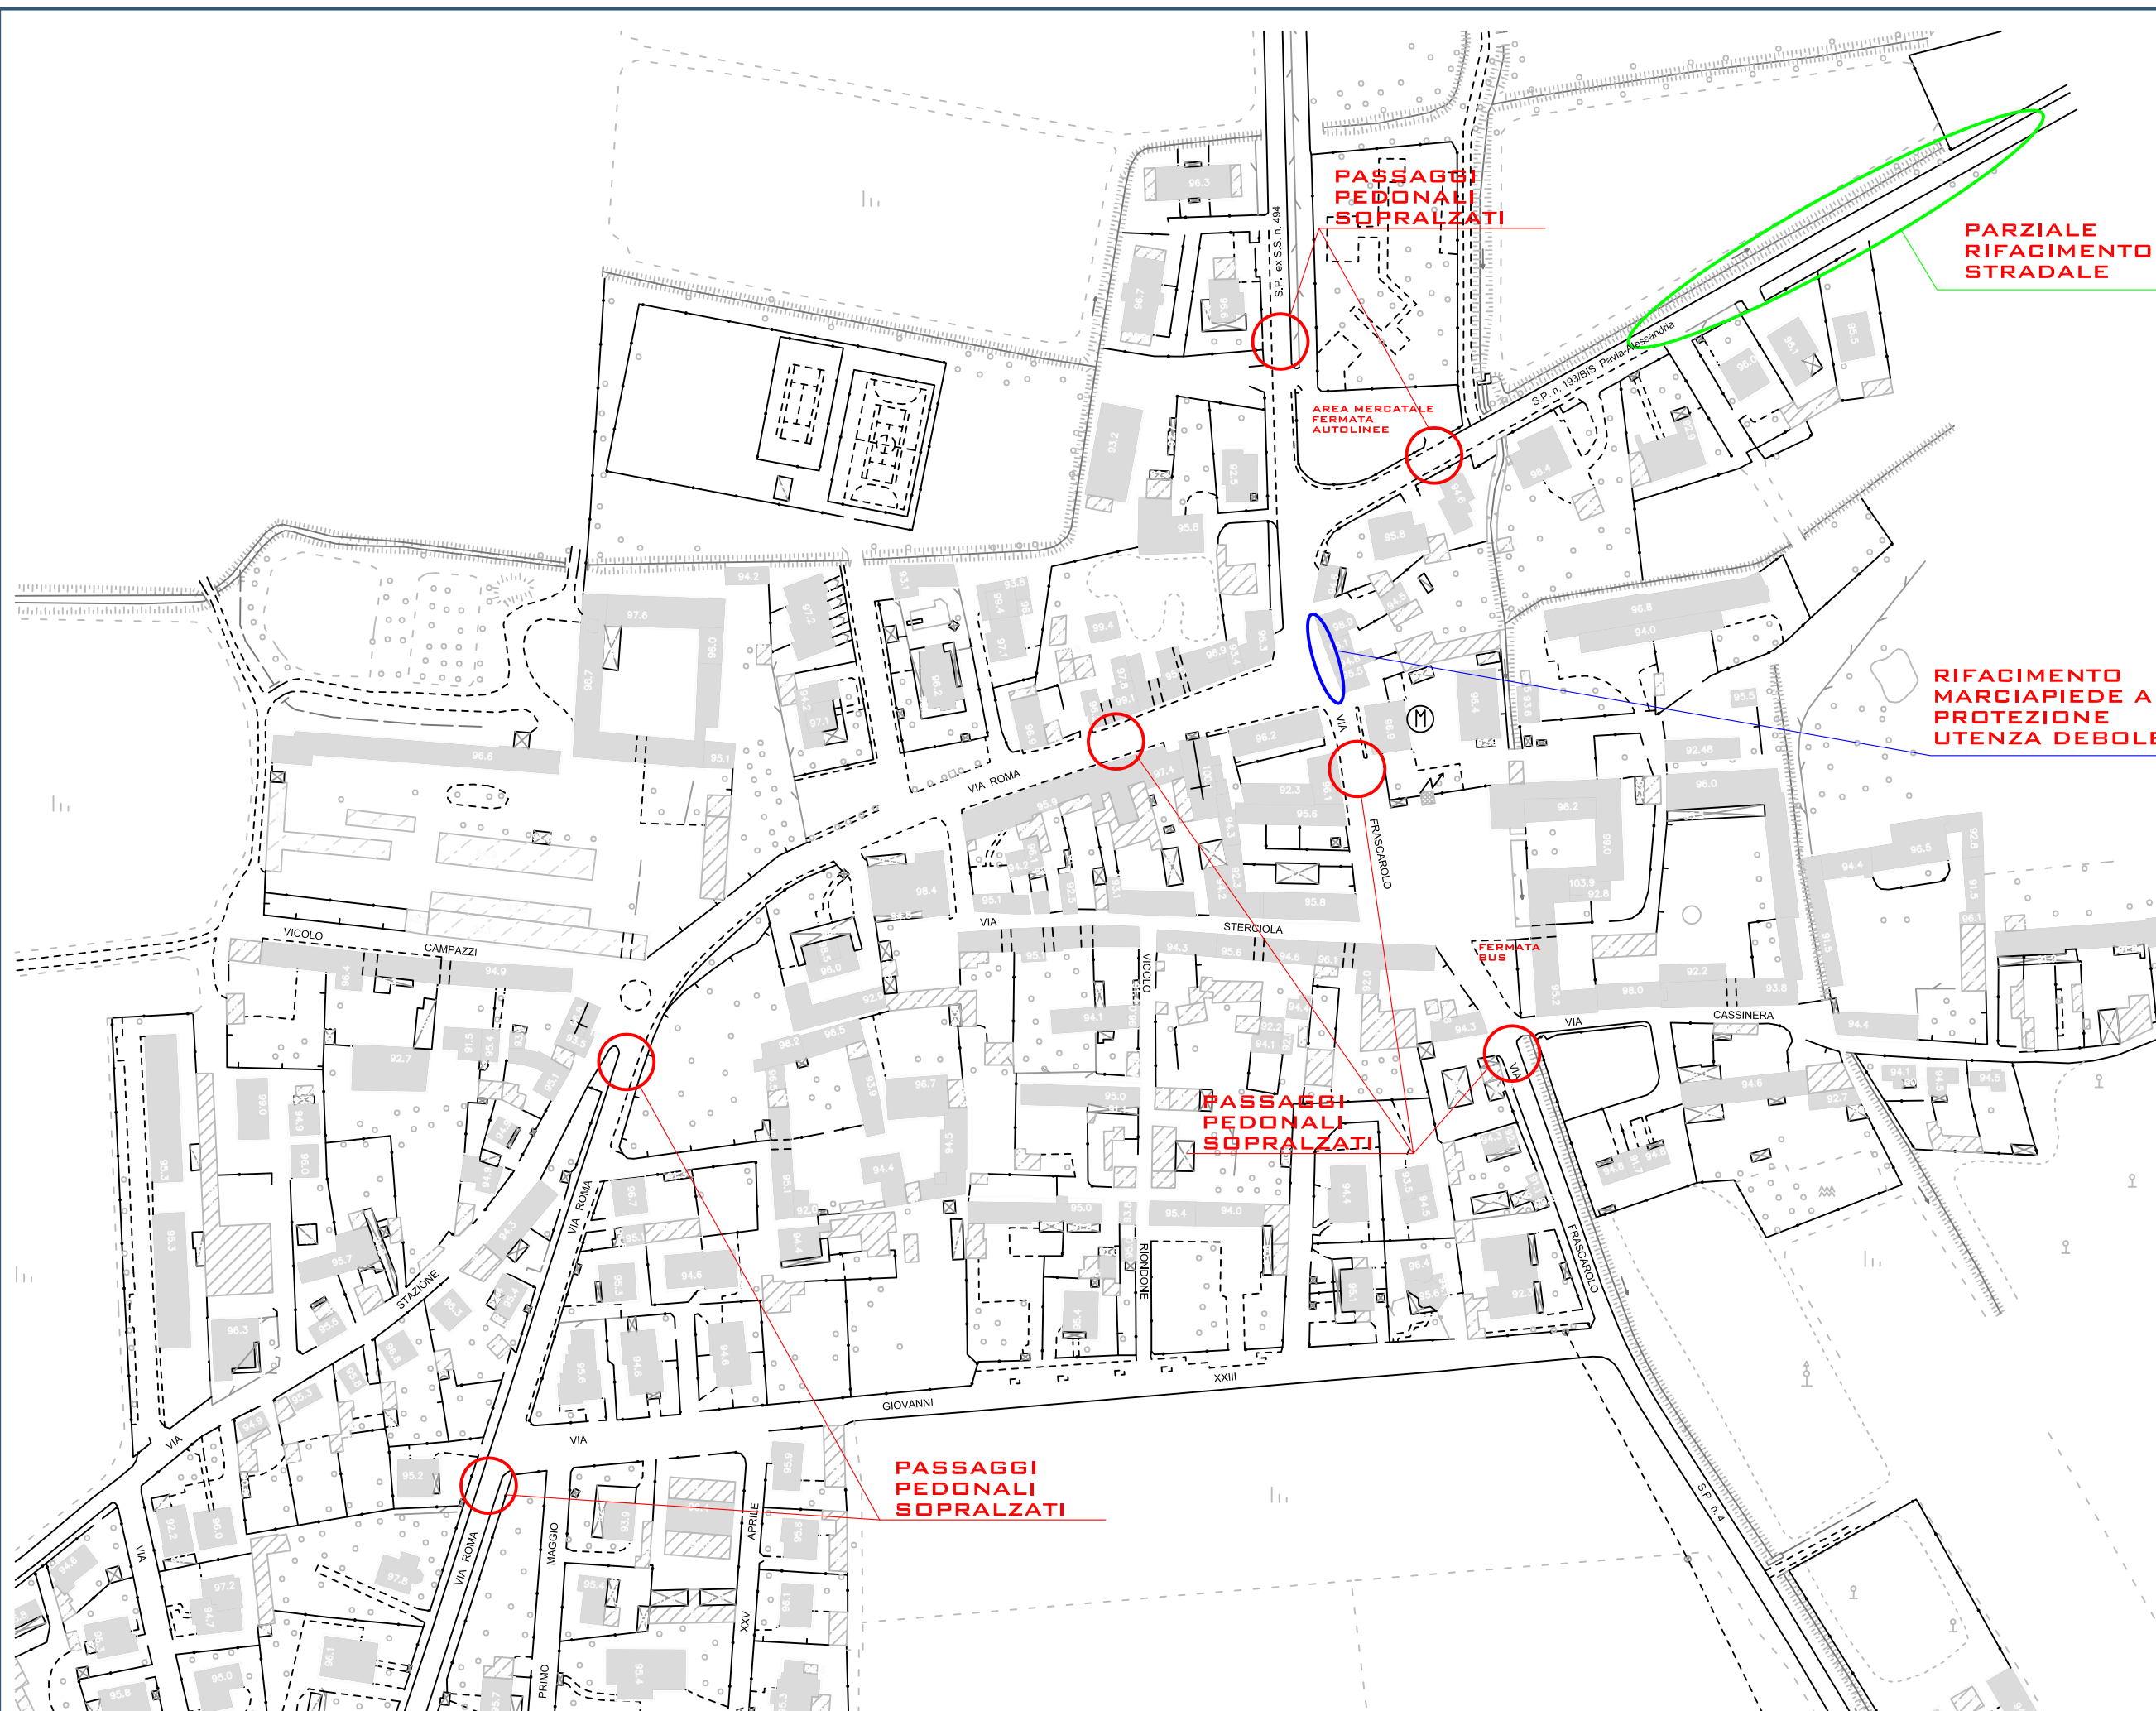

**PASSAGGI
 PEDONALI
 SOPRALZATI**

**PARZIALE
 RIFACIMENTO
 STRADALE**

**AREA MERCATALE
 FERMATA
 AUTOLINEE**

**RIFACIMENTO
 MARCIAPIEDE A
 PROTEZIONE
 UTENZA DEBOLE**

**PASSAGGI
 PEDONALI
 SOPRALZATI**

**PASSAGGI
 PEDONALI
 SOPRALZATI**