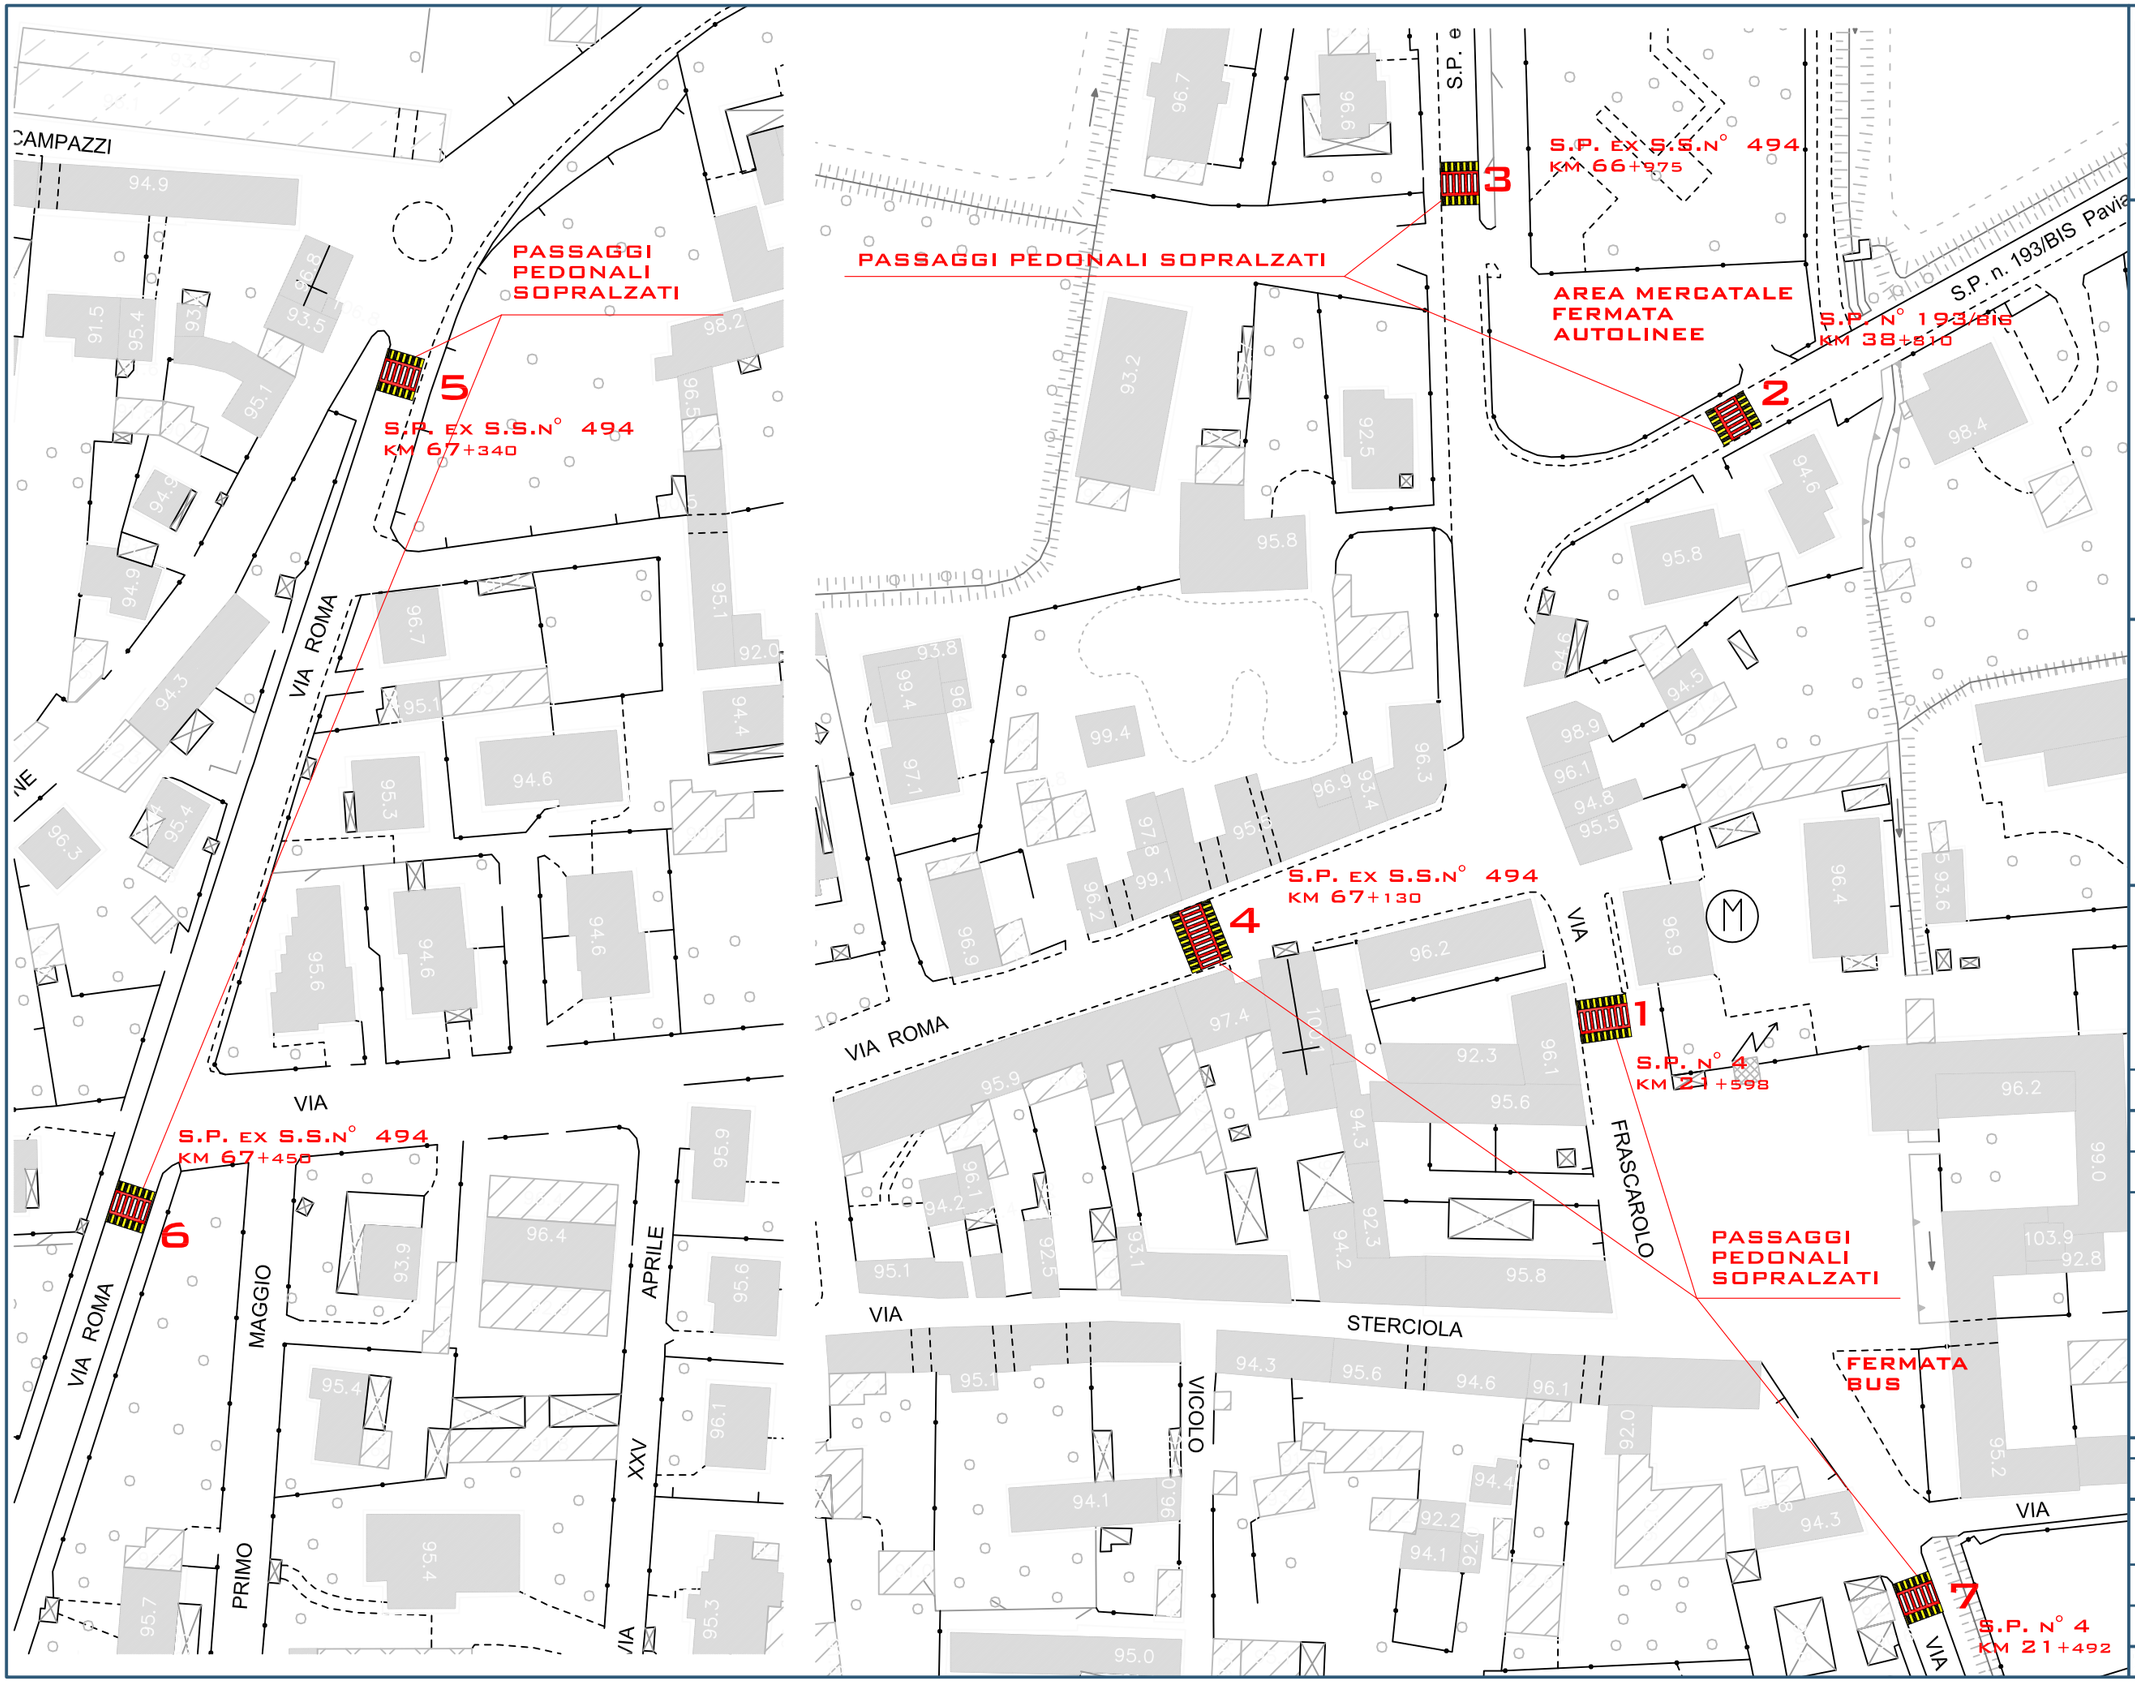

MORENO BOLZONI
GEOMETRA
VIA ROMA N. 35
27034 LOMELLO (PV)
TEL. 0384 - 968005
MAIL: MORENOBOLZONI@VIRGILIO.IT

COMUNE DI TORRE BERETTI E CASTELLARO

INTERVENTI DI MESSA IN SICUREZZA DELLA SEDE STRADALE, CON PARTICOLARE RIFERIMENTO ALLE INTERSEZIONI E A SISTEMI DI PROTEZIONE DELL'UTENZA DEBOLE

PROGETTO ESECUTIVO

COMMITTENTE:

COMUNE DI TORRE BERETTI E CASTELLARO

FIRMA

TITOLO TAVOLA

PUNTUALIZZAZIONE DEGLI INTERVENTI

Passaggi pedonali sopralzati

NUMERO TAVOLA 3 | SCALA 1:1.000

DATA 30.10.2018

PROGETTISTA
GEOM. MORENO BOLZONI

Collegio Provinciale Geometri e Geometri Laureati di Pavia
Iscrizione Albo N. 3299
Geometra Moreno Bolzoni

FIRMA

DIRETTORE DEI LAVORI
GEOM. MORENO BOLZONI

NUM. PROGETTO 20180912-01

DISEGNATORE gMMB

I DISEGNI SONO DI ESCLUSIVA PROPRIETÀ, LA RIPRODUZIONE ANCHE PARZIALE SARÀ PUNITA AI SENSI DI LEGGE.