

COMUNE DI TORRE
 BERETTI E CASTELLARO

**INTERVENTI DI MESSA IN
 SICUREZZA DELLA SEDE
 STRADALE, CON
 PARTICOLARE
 RIFERIMENTO ALLE
 INTERSEZIONI E A SISTEMI
 DI PROTEZIONE
 DELL'UTENZA DEBOLE**

**PROGETTO
 ESECUTIVO**

COMMITTENTE:

COMUNE DI TORRE
 BERETTI E CASTELLARO

FIRMA

TITOLO TAVOLA

SEZIONI STRADALI
 SCHEMA TIPO

Passaggi pedonali sopraelevati

NUMERO TAVOLA

5

SCALA


1:100

DATA

30.10.2018

PROGETTISTA

GEOM. MORENO BOLZONI

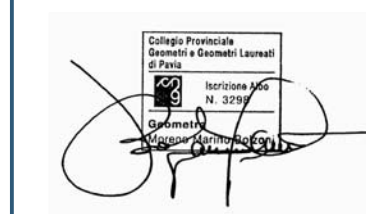

FIRMA

DIRETTORE DEI LAVORI

GEOM. MORENO BOLZONI

NUM. PROGETTO


20180912-01

DISEGNATORE


gMMB

I DISEGNI SONO DI ESCLUSIVA PROPRIETÀ. LA RIPRODUZIONE
 ANCHE PARZIALE SARÀ PUNITA AI SENSI DI LEGGE.

5

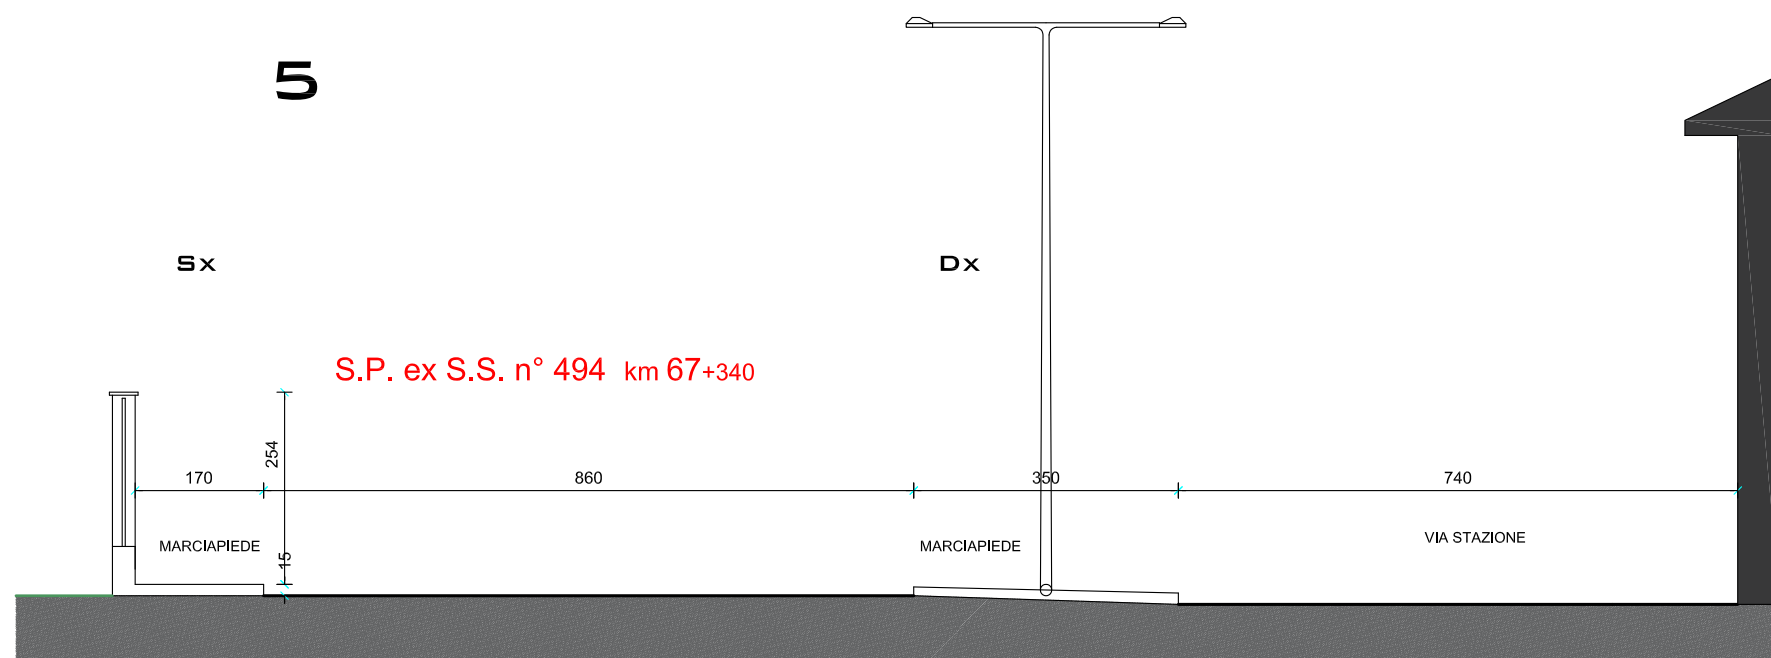

7

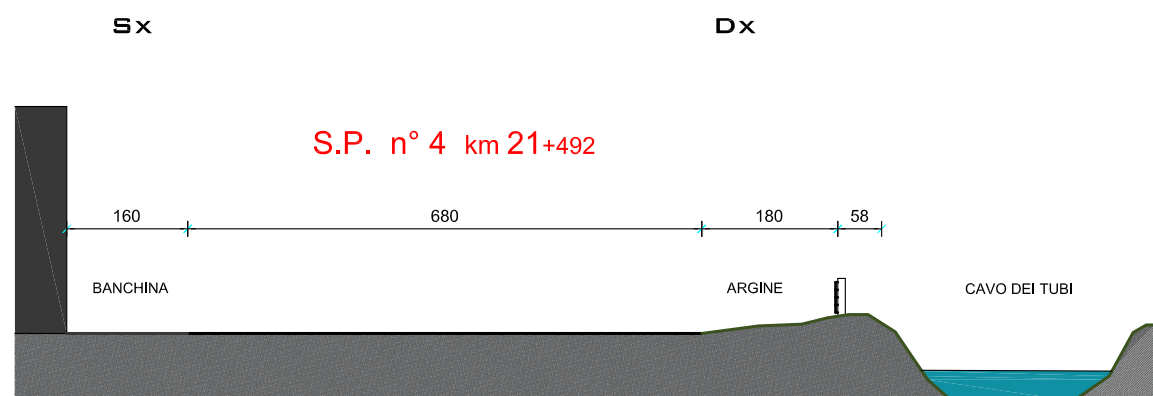

SCHEMA TIPO

