SEZIONE STRADALE TIPO

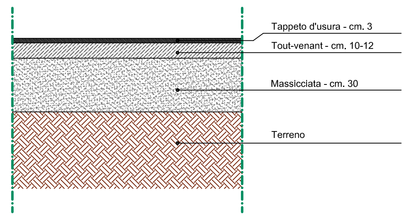

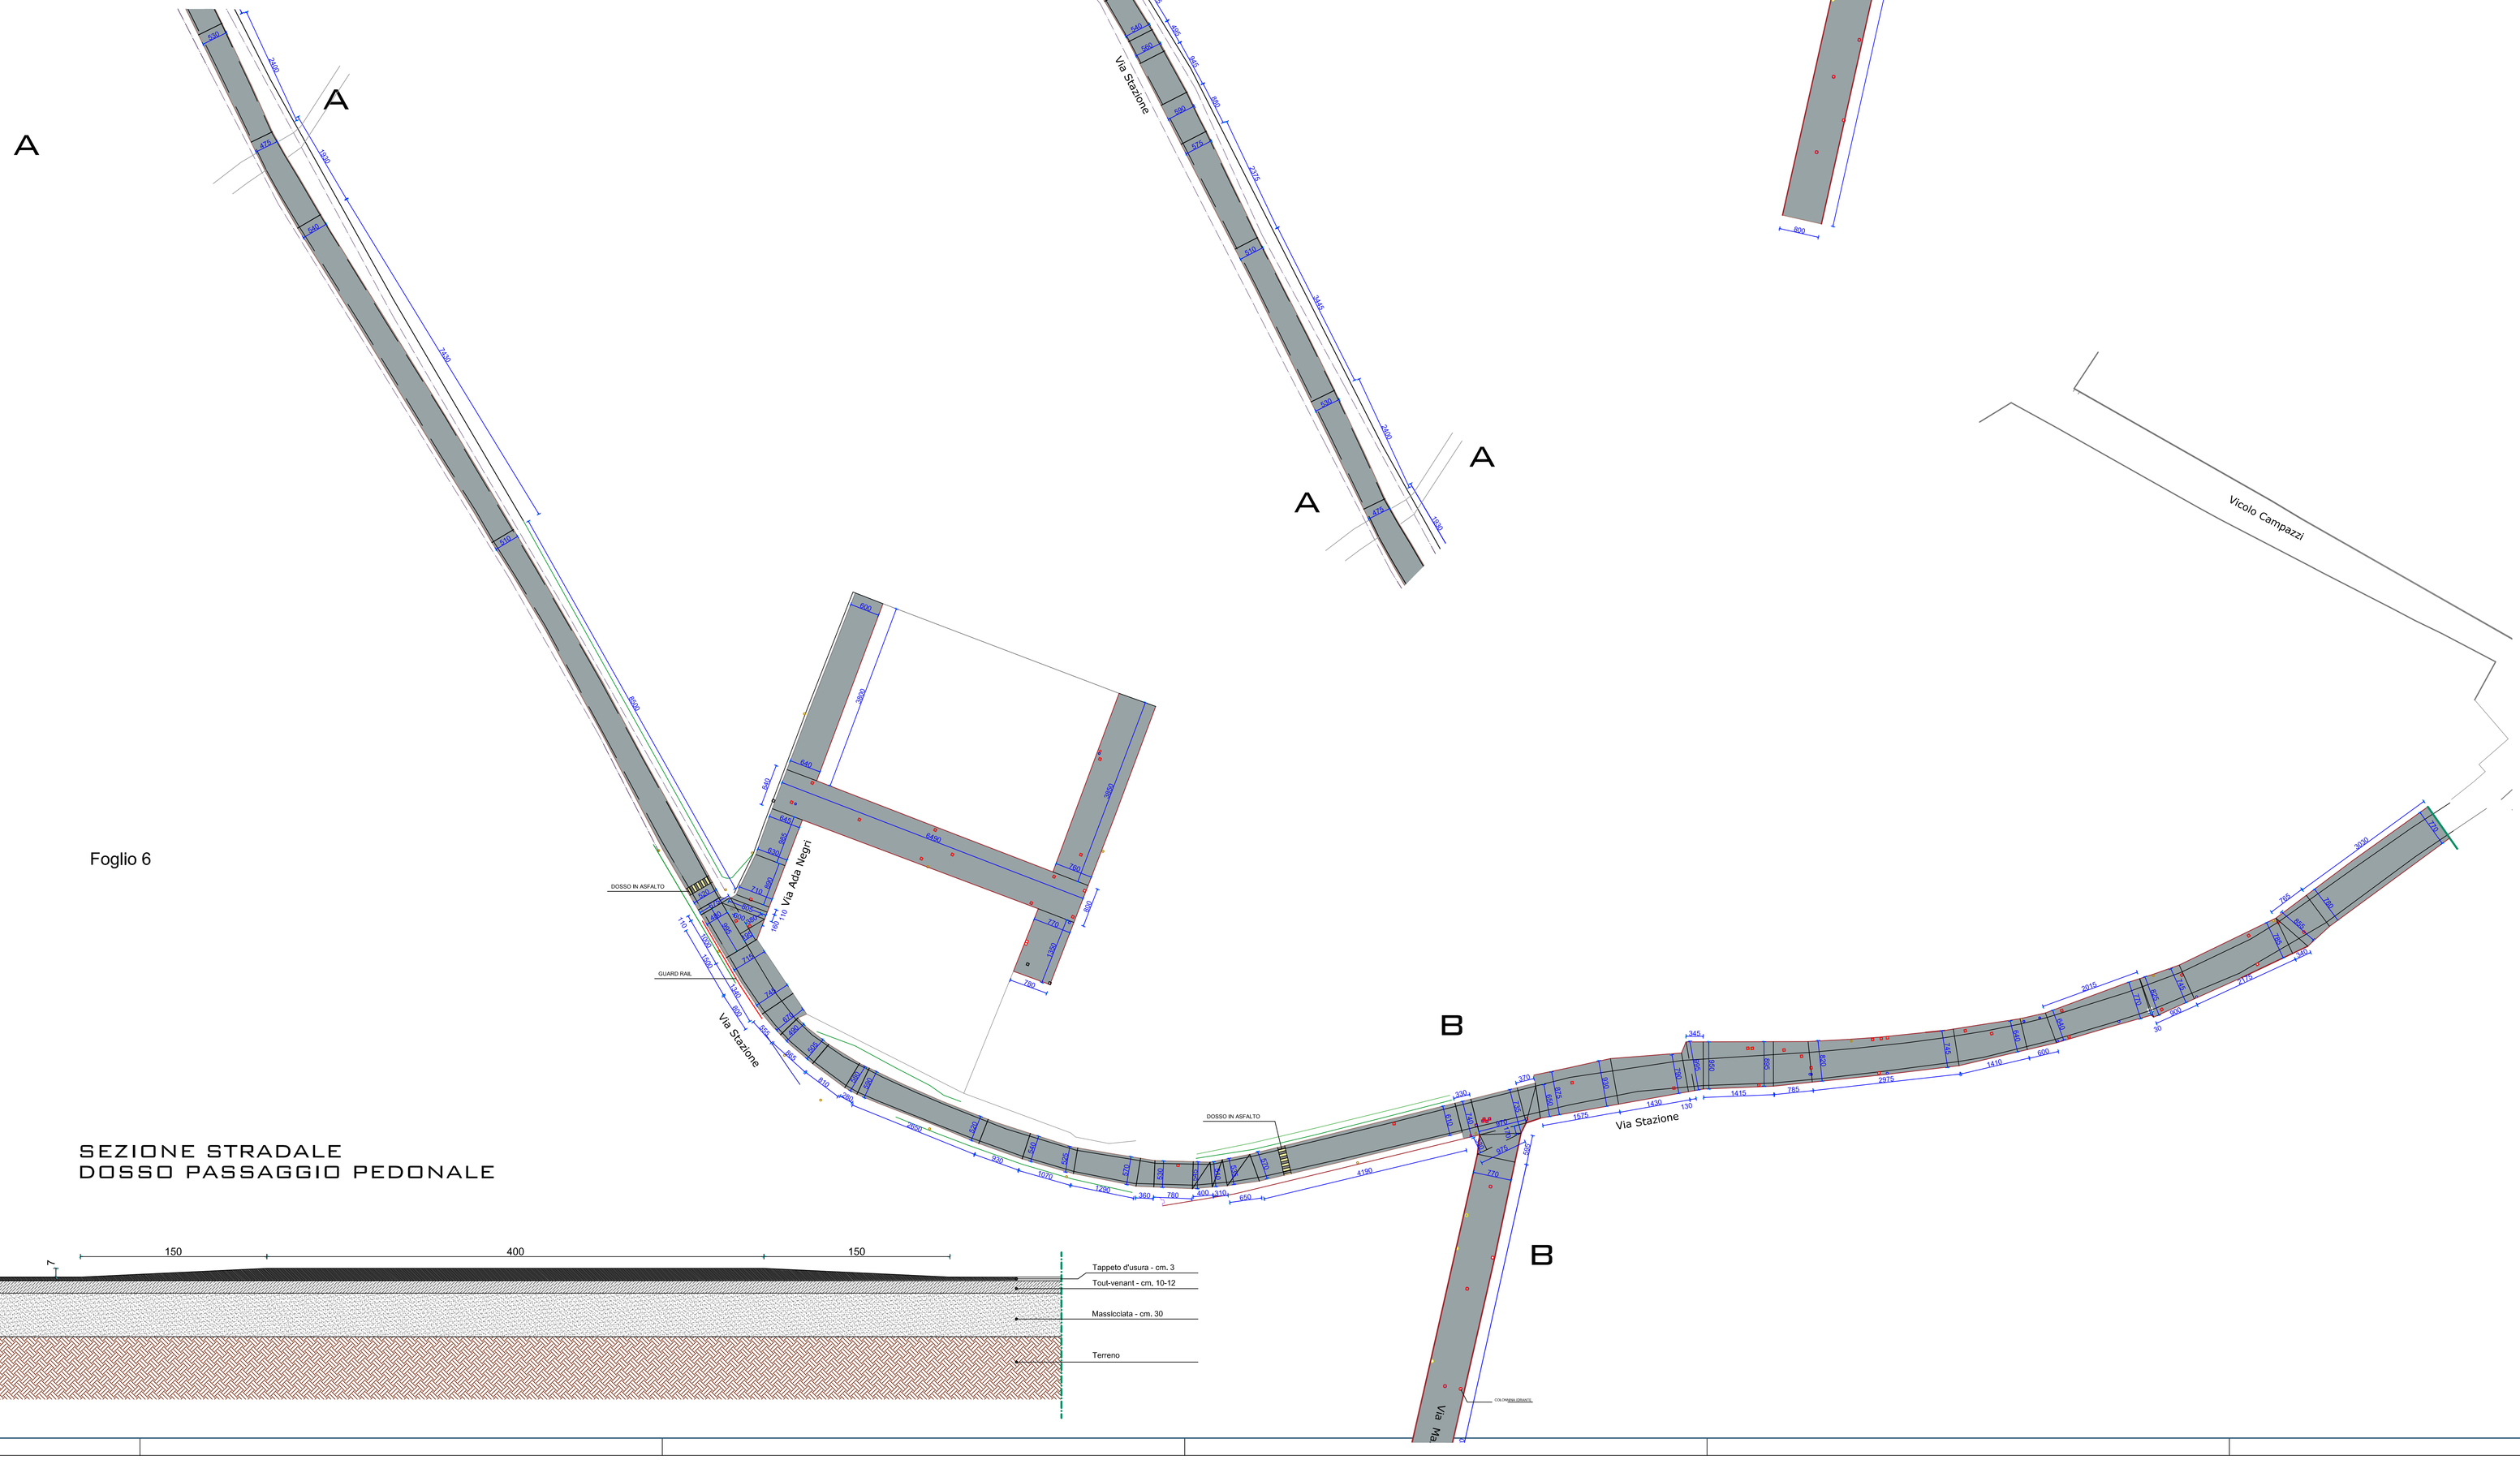

SEZIONE STRADALE DOSSO PASSAGGIO PEDONALE

Foglio 6

MORENO BOLZONI
geometra
via Roma n. 20
27034 LOMELLO (PV)
tel. 0384 • 900930
mail: morenobolzoni@virgilio.it

COMUNE DI
TORRE BERETTI E CASTELLARO

INTERVENTI DI MANUTENZIONE
PREVISTI PER VIA STAZIONE, VIA ADA NEGRI E VIA MAZZINI

PROGETTO
DEFINITIVO-ESECUTIVO

Committente
COMUNE DI TORRE BERETTI E CASTELLARO

Firma

Elaborato
VIA STAZIONE - VIA NEGRI
VIA MAZZINI

Titolo tavola
INDIVIDUAZIONE DEGLI INTERVENTI

Numero tavola 04 | Scala 1:500

Data 08.06.2017

Progettista
geom. MORENO BOLZONI

Firma

Direttore dei Lavori
geom. MORENO BOLZONI

Firma

Impresa costruttrice

Firma

Revisioni

N.	Data	Descrizione

Note

Nom. Progetto

Disegnatore

I disegni sono di esclusiva proprietà, la riproduzione anche parziale sarà punita ai sensi di legge.