


# STATO DI PROGETTO

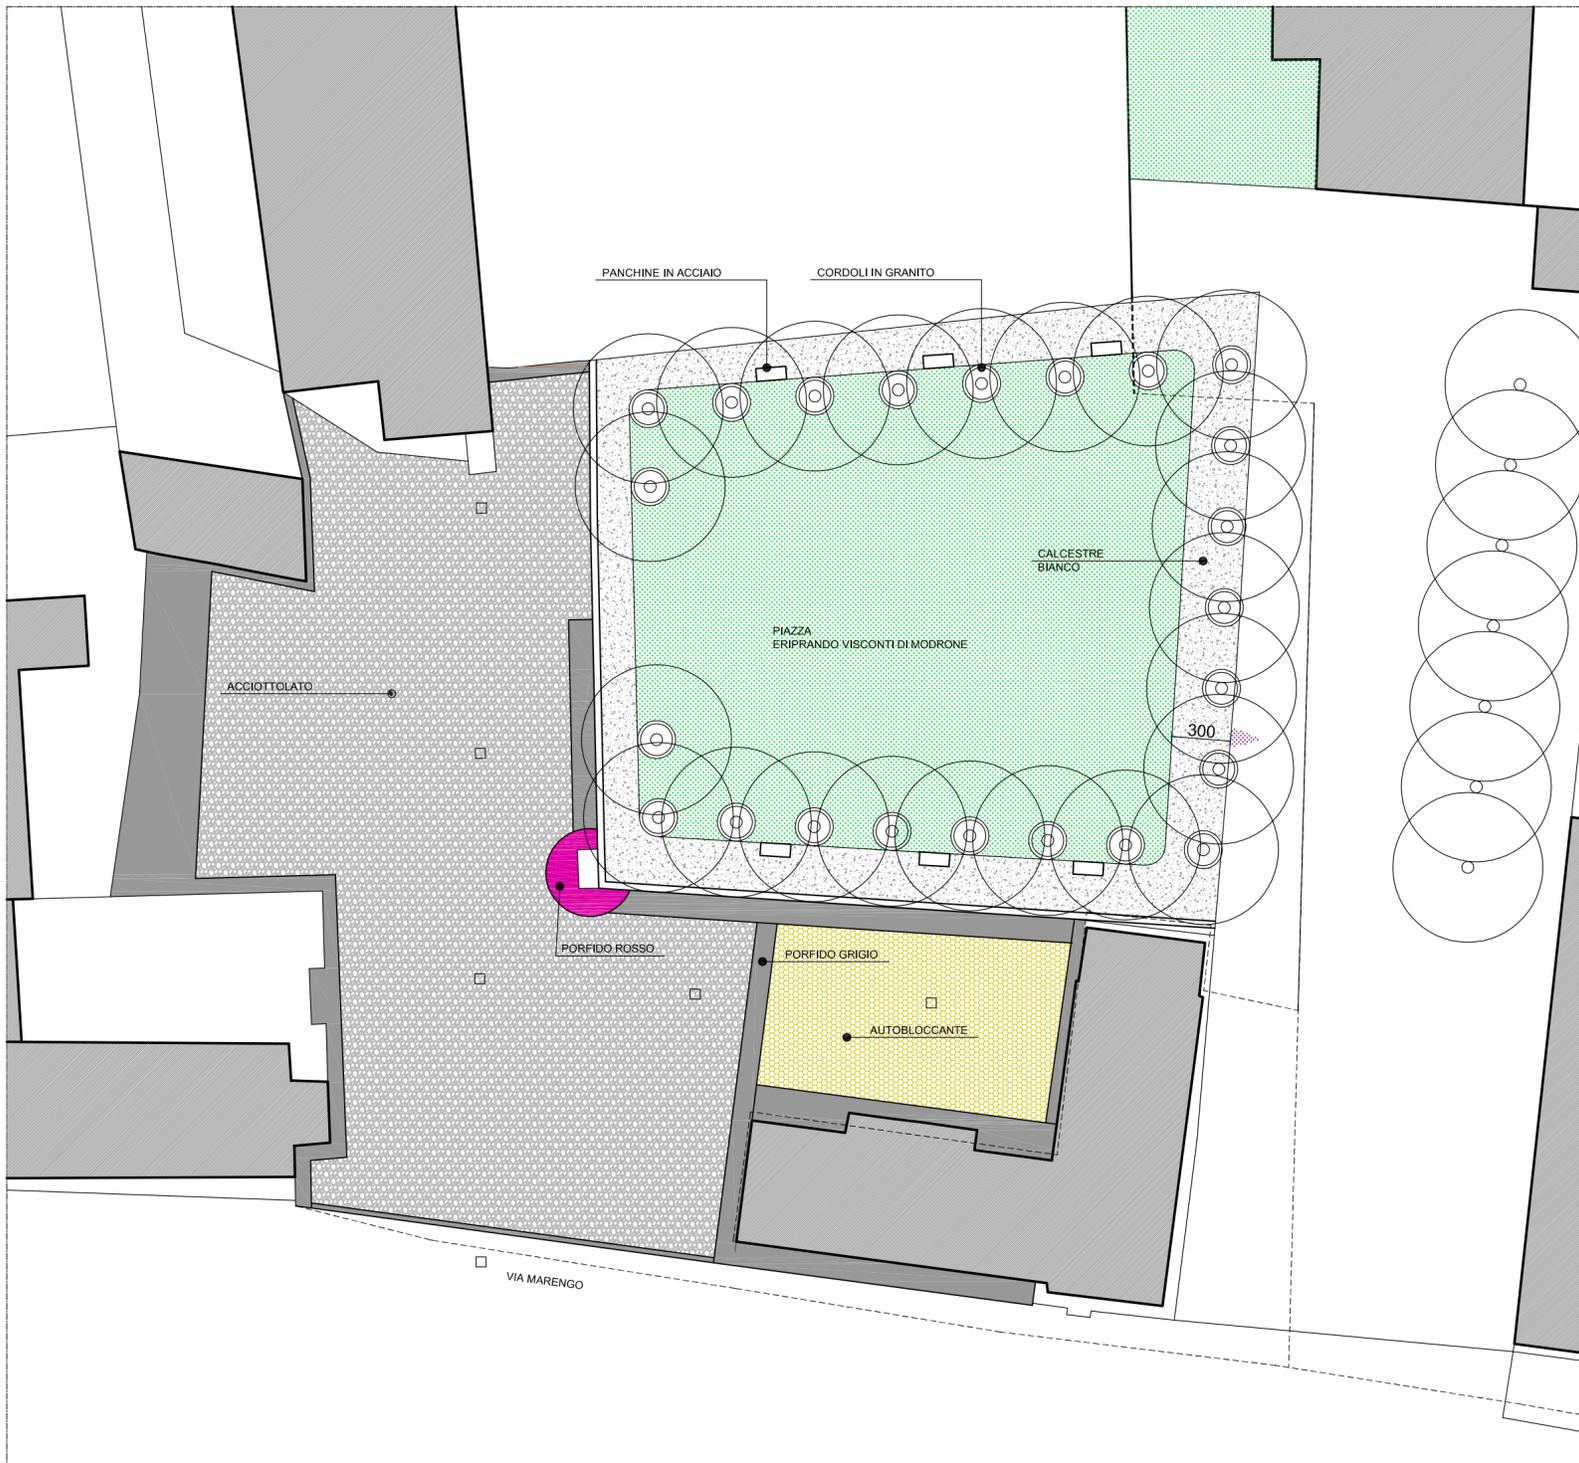

**MORENO BOLZONI**  
 GEOMETRA  
 VIA ROMA N. 35  
 27034 LOMELLO (PV)  
 TEL. 0384 - 968005  
 MAIL: MORENBOLZONI@VIRGILIO.IT

COMUNE DI TORRE BERETTI  
 E CASTELLARO

RIQUALIFICAZIONE DEL  
 CENTRO URBANO DI  
 CASTELLARO DE' GIORGI  
 CONSISTENTE NEL  
 RIFACIMENTO TOTALE DI  
 PIAZZA VISCONTI

STRALCIO  
 PROGETTO ESECUTIVO

COMMITTENTE:

COMUNE DI TORRE BERETTI  
 E CASTELLARO

FIRMA

UBICAZIONE:

Castellaro de' Giorgi

TITOLO TAVOLA

STATO DI PROGETTO  
 INGOMBRO GENERALE  
 MATERIALI IN PROGETTO  
 SEZIONI TIPO

NUMERO TAVOLA

04

SCALA

1:250 - 1:10

DATA

16/11/2022

PROGETTISTA

GEOM. MORENO BOLZONI

FIRMA

DIRETTORE DEI LAVORI

GEOM. MORENO BOLZONI

IMPRESA COSTRUTTRICE

## REVISIONI

N.	DATA	DESCRIZIONE

NOTE

NUM. PROGETTO

DISEGNATORE

I DISEGNI SONO DI ESCLUSIVA PROPRIETA', LA RIPRODUZIONE ANCHE PARZIALE SARÀ PUNITA AI SENSI DI LEGGE.

## MATERIALI DI PROGETTO



CALCESTRE - Graniglia calcarea




ACCIOTTOLATO DI FIUME




## SEZIONI TIPO

CALCESTRE BIANCO

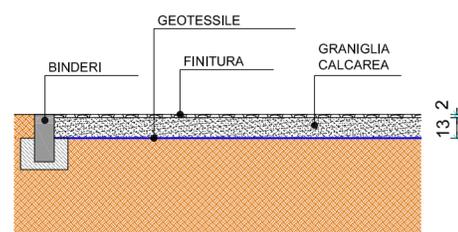

ACCIOTTOLATO

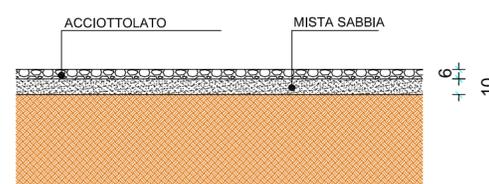

AUTOBLOCCANTE

