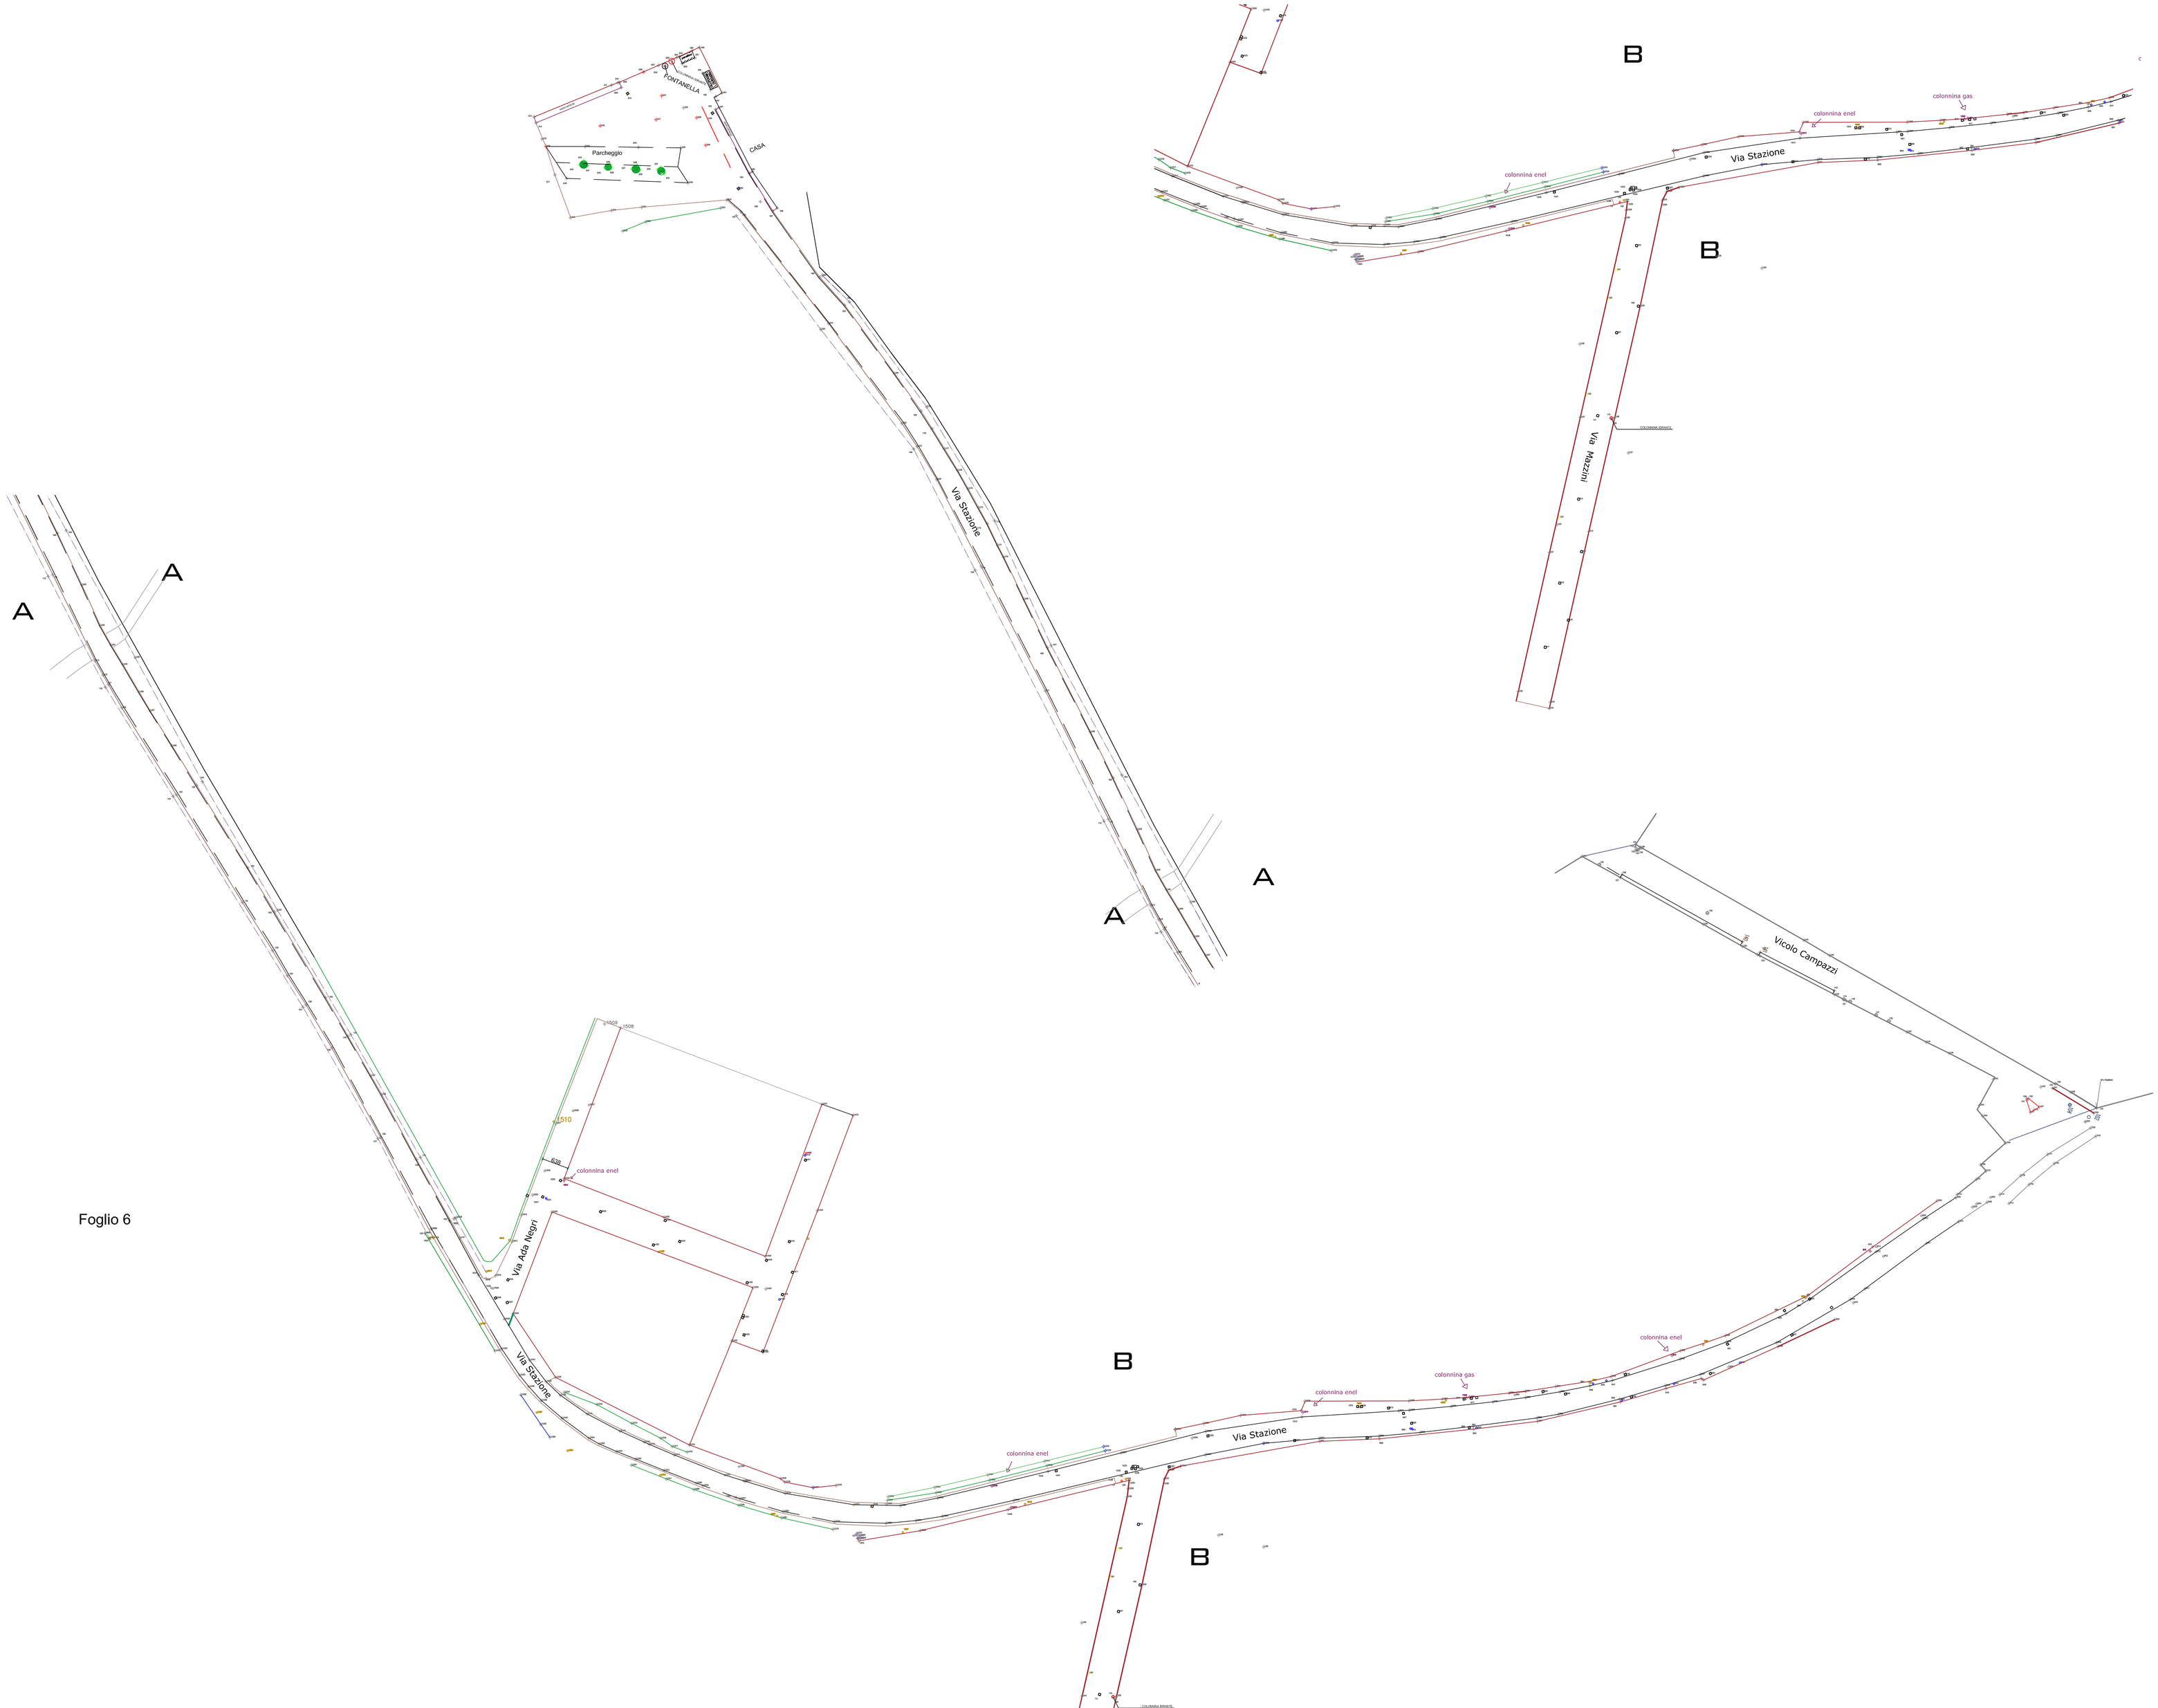

Foglio 6

MORENO BOLZONI
geometra
via Roma n. 20
27034 LOMELLO (PV)
tel. 0384 / 99005
mail: morenobolzoni@virgilio.it

COMUNE DI
TORRE BERETTI E CASTELLARO

INTERVENTI DI MANUTENZIONE
PREVISTI PER VIA STAZIONE, VIA ADA NEGRI E VIA MAZZINI

PROGETTO
DEFINITIVO-ESECUTIVO

Committente
COMUNE DI
TORRE BERETTI E CASTELLARO

Firma

Località
VIA STAZIONE - VIA NEGRI
VIA MAZZINI

Titolo Tavola
INDIVIDUAZIONE TRATTE STRADALI

RILIEVO CELERIMETRICO

Numero tavola: 02 | Scala: 1:500

Data: 08.06.2017

Progettista
GEOM. MORENO BOLZONI

Firma

Direttore dei Lavori
GEOM. MORENO BOLZONI

Firma

Impresa costruttrice

Firma

Revisioni

N.	Data	Descrizione

Note

Num. Progetto

Disegnatore

I disegni sono di esclusiva proprietà. Ne riproduzione anche parziale sarà punita ai sensi di legge.