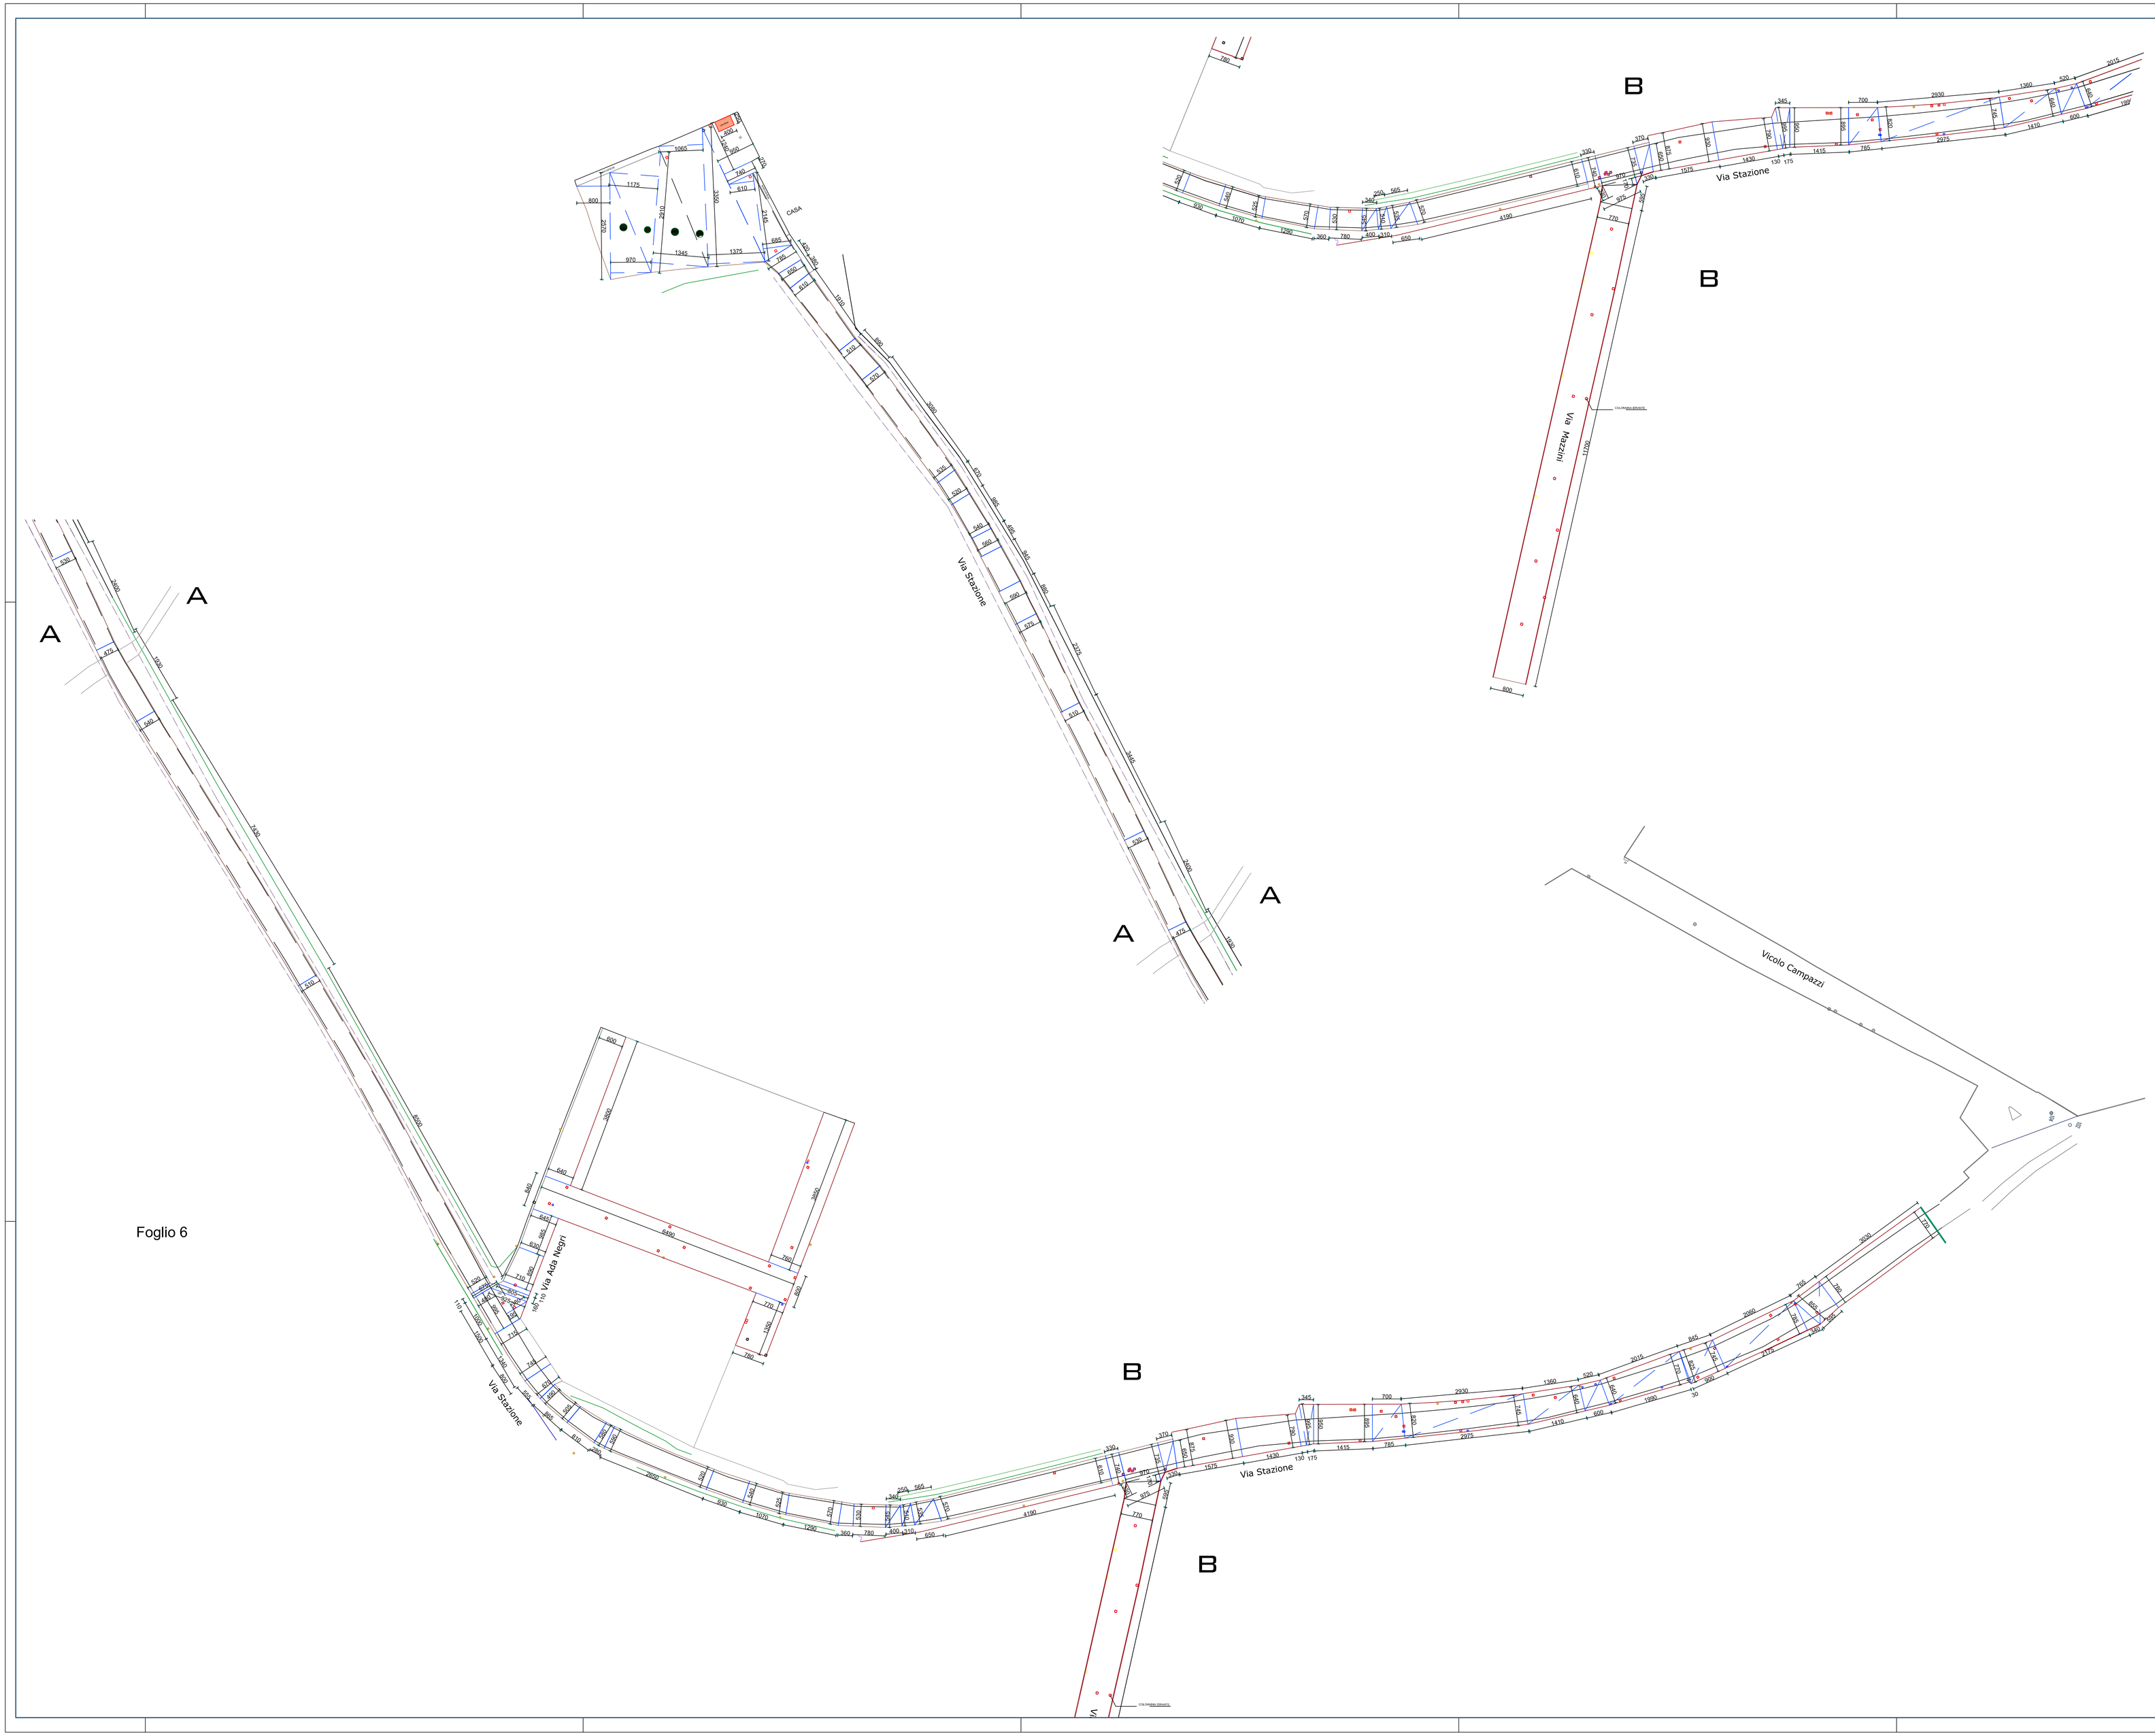

Foglio 6

MORENO BOLZONI
geometra
via Roma n. 35
27036 LOMELLO (PV)
tel. 0384 - 900005
mail: moreno.bolzoni@virgilio.it

COMUNE DI
TORRE BERETTI E CASTELLARO

INTERVENTI DI MANUTENZIONE
PREVISTI PER VIA STAZIONE, VIA ADA NEGRI E VIA MAZZINI

PROGETTO
DEFINITIVO-ESECUTIVO

Committente
COMUNE DI TORRE BERETTI E CASTELLARO

Elab.

Oggetto
VIA STAZIONE - VIA NEGRI
VIA MAZZINI

Title Tavola
INDIVIDUAZIONE DELLE TRATTE STRADALI

DIMENSIONI

Numero tavola: 03
Scala: 1:500

Data: 08.06.2017

Progettista
geom. MORENO BOLZONI

Elab.

Direttore dei Lavori
geom. MORENO BOLZONI

Elab.

Impresa costruttrice

Elab.

Revisioni

N.	Data	Descrizione

Note

Num. Progetto

Integrazione

I disegni sono di esclusiva proprietà, la riproduzione anche parziale sarà punita ai sensi di legge